


BÉKÉS MEGYE TERÜLETRENDEZÉSI TERVE

Szélerózióknak kitett terület övezete

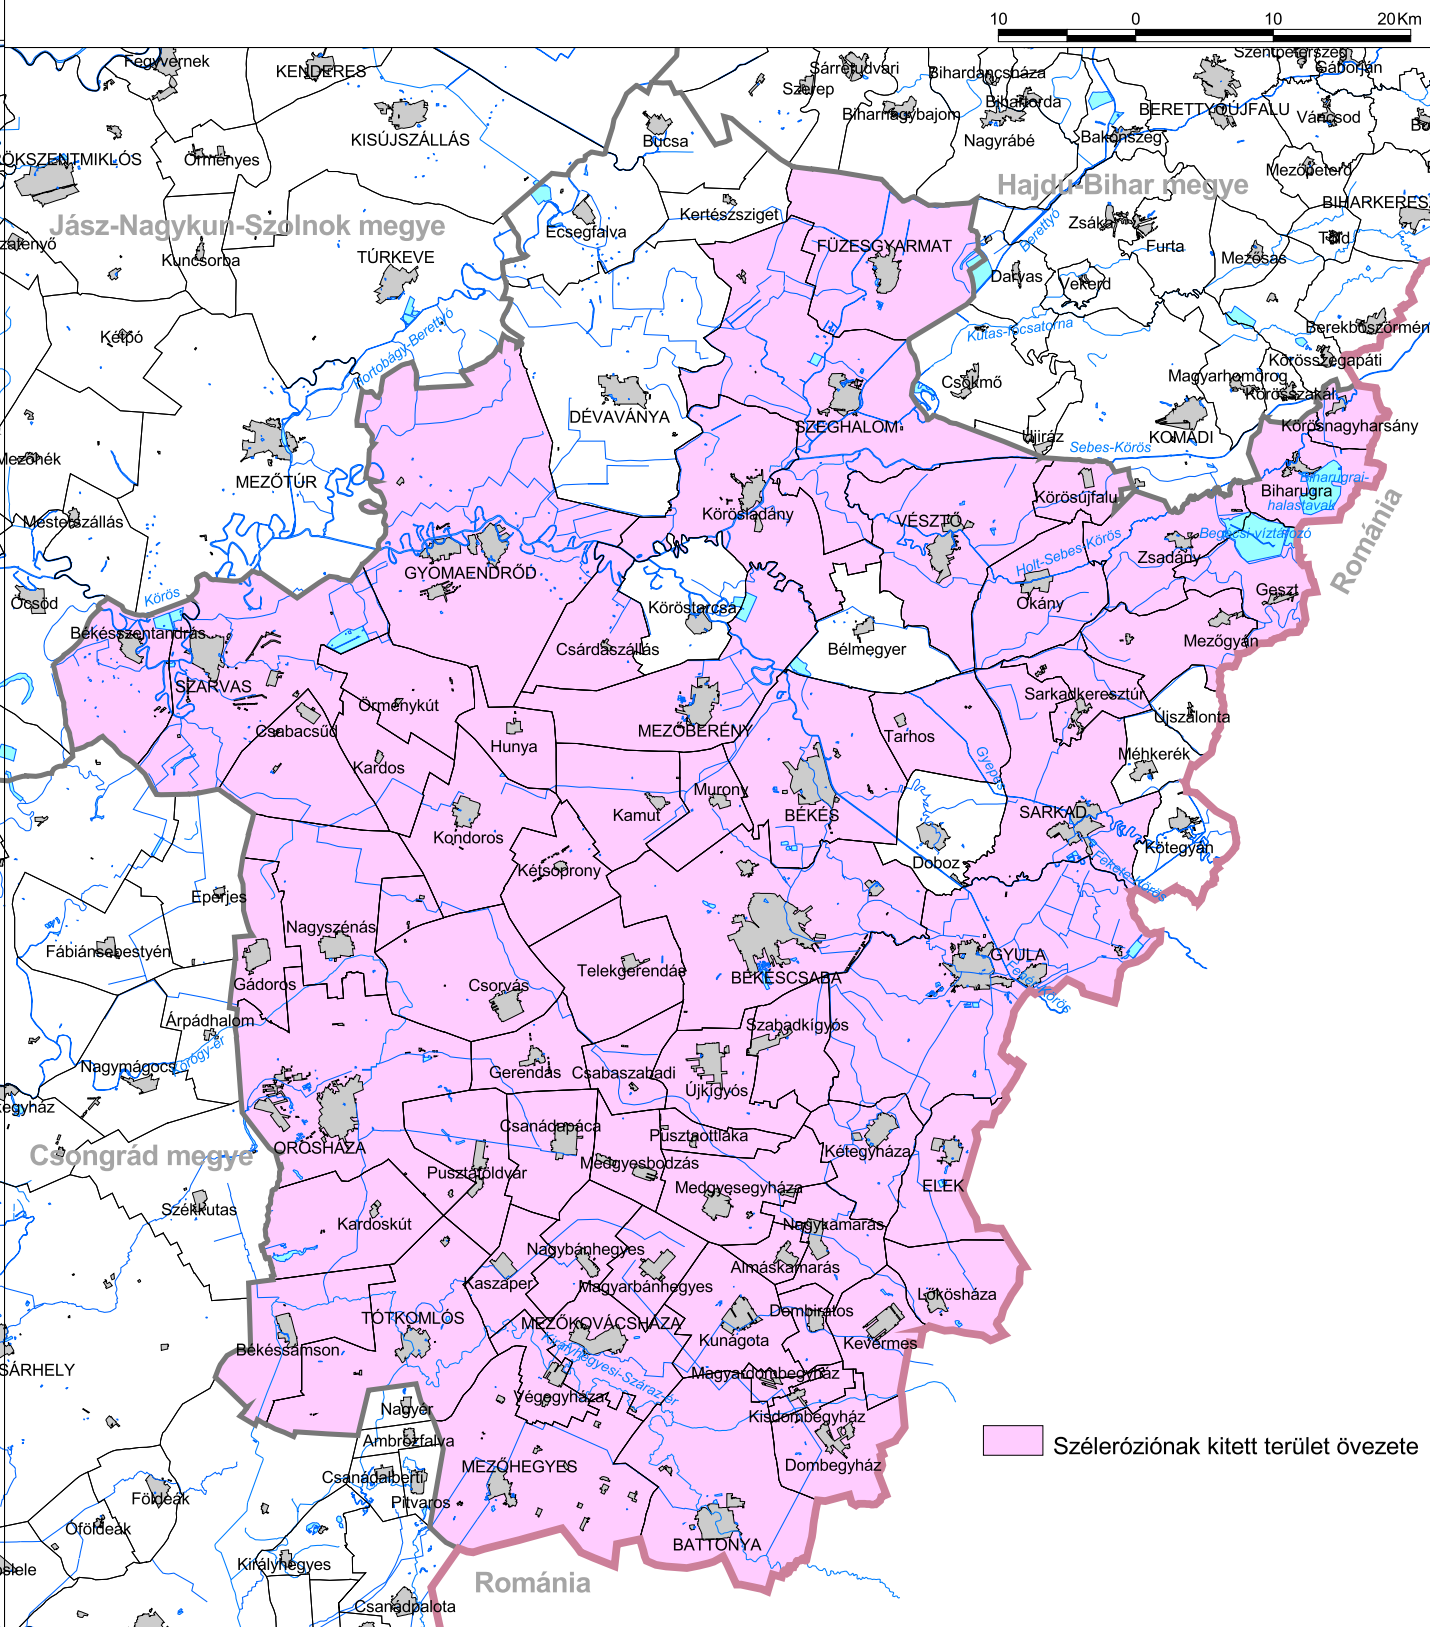

M = 1:550.000