


BÉKÉS MEGYE TERÜLETRENDEZÉSI TERVE

A megye szerkezeti terve

2. sz. mellélet

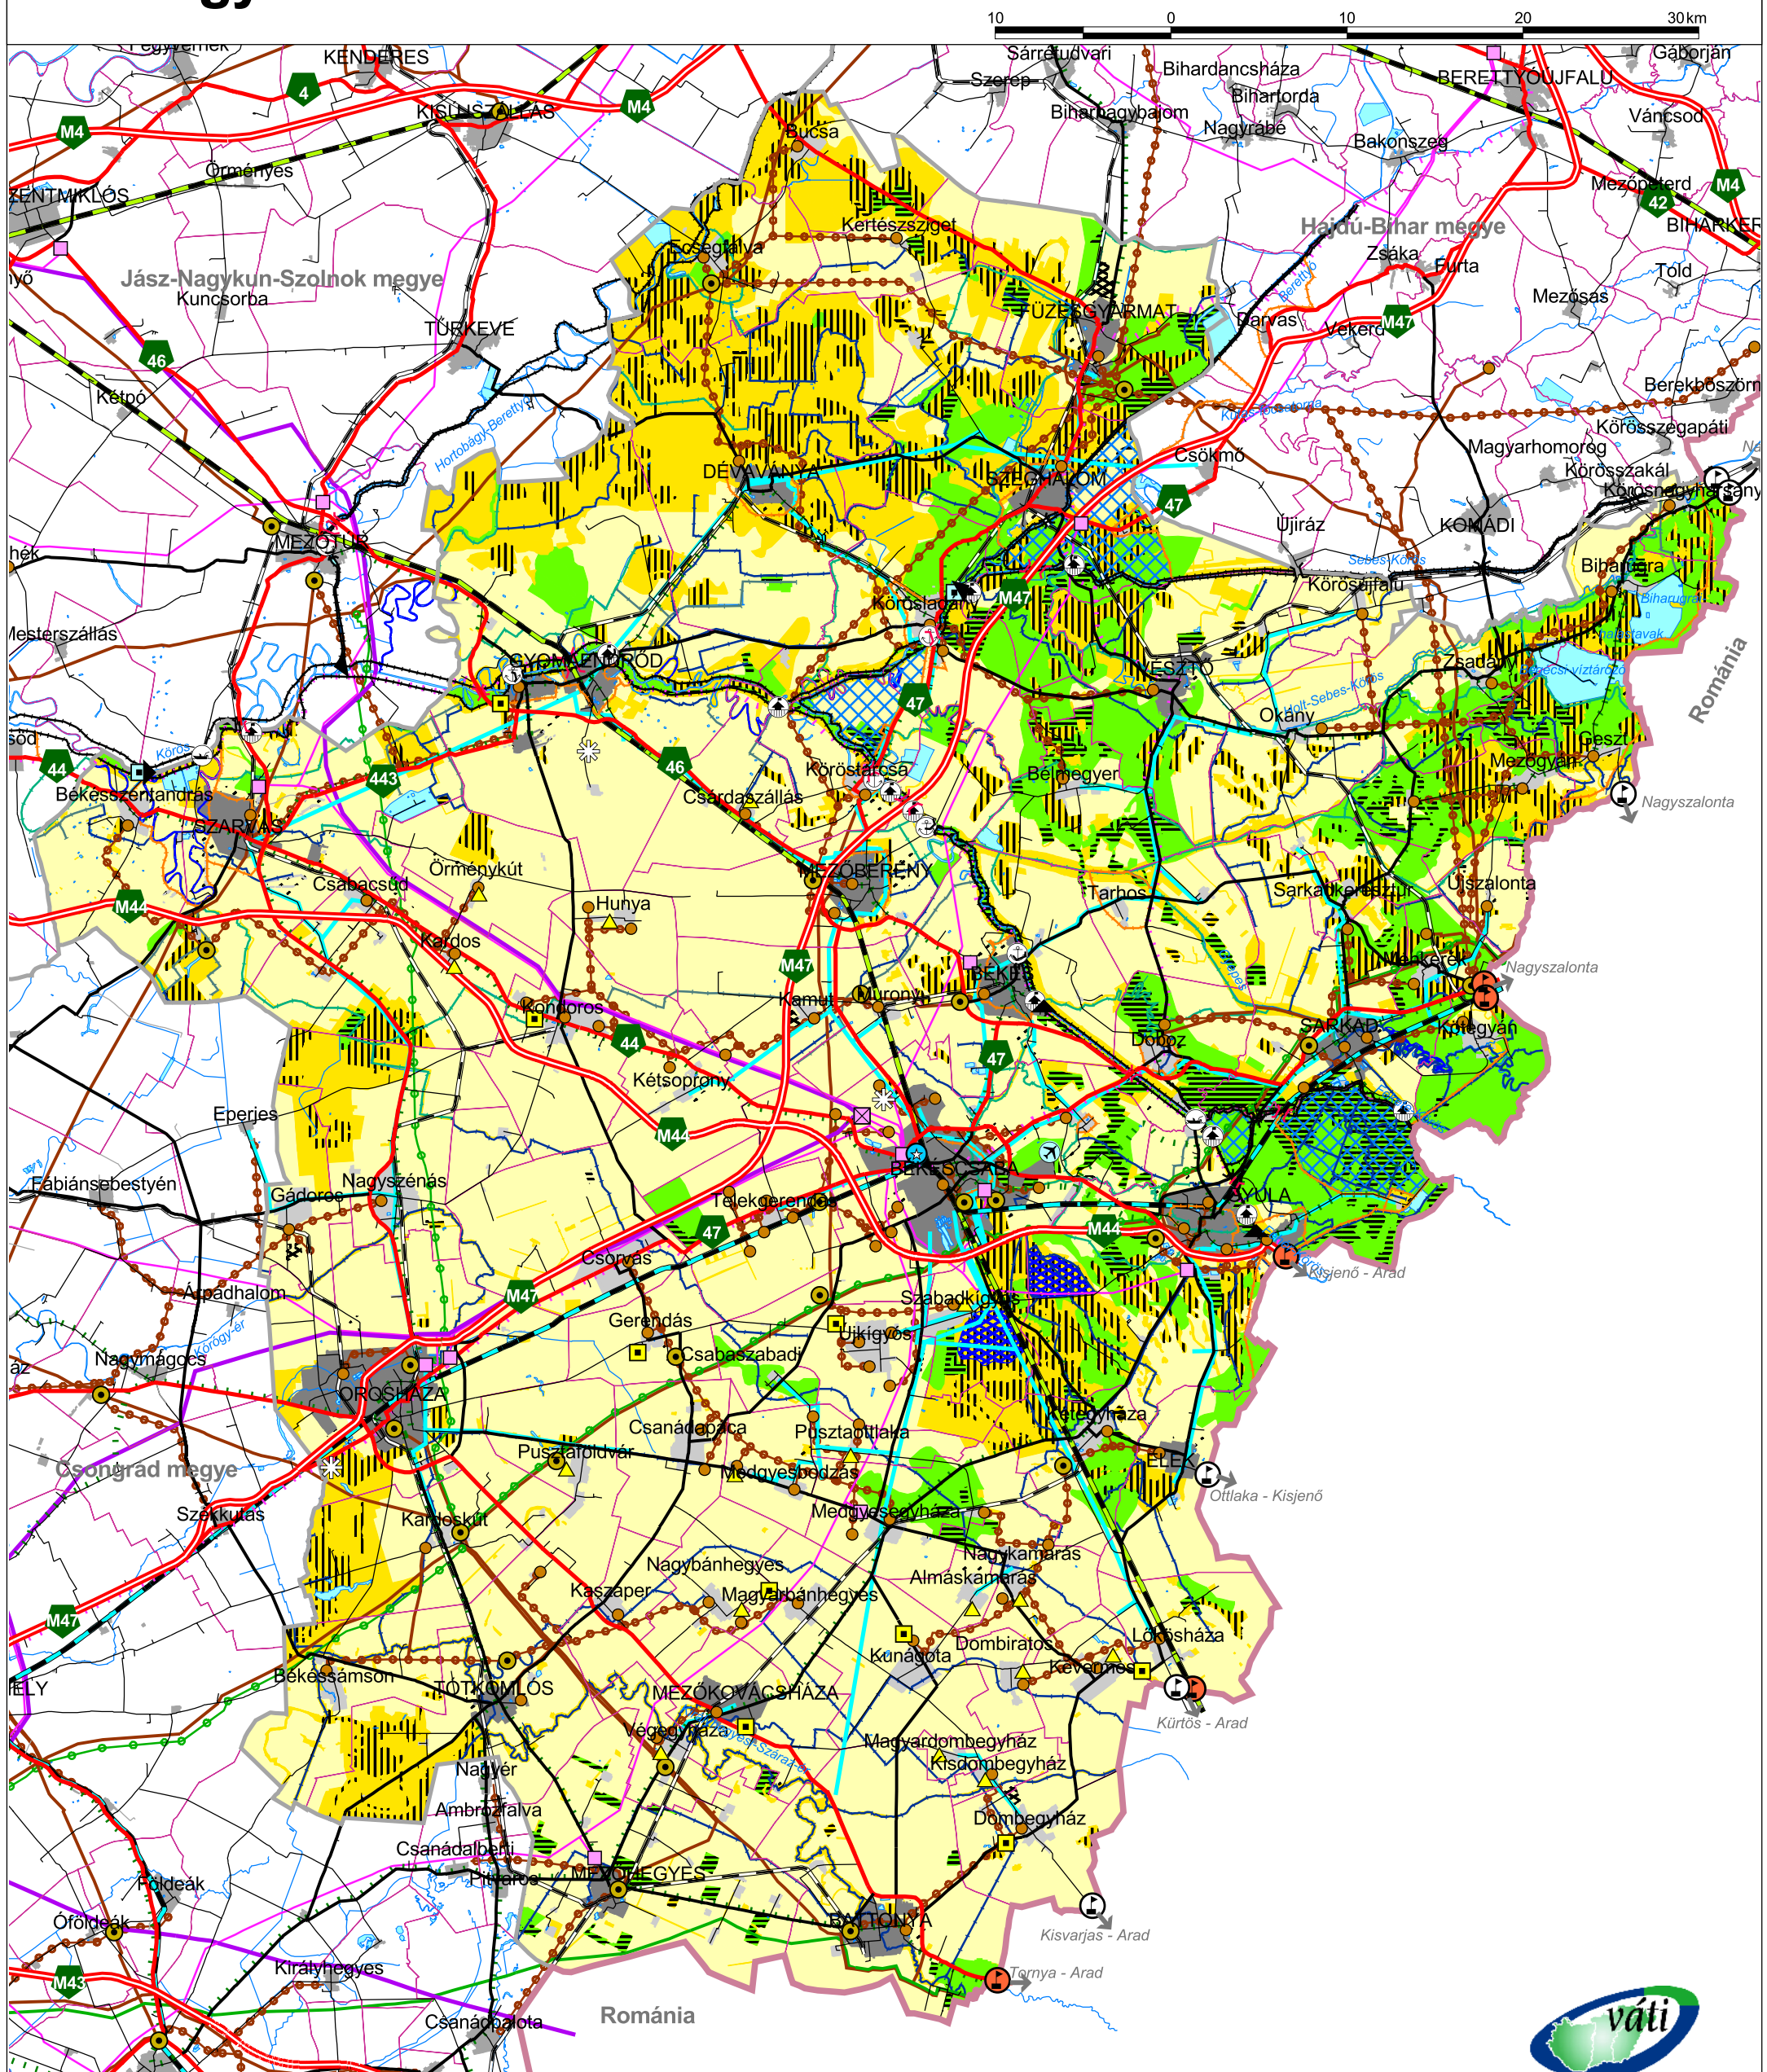

M = 1:350.000



Készült: a VÁTI Kht. Tervezési Igazgatóság
Területi Tervezési Irodáján 2004