
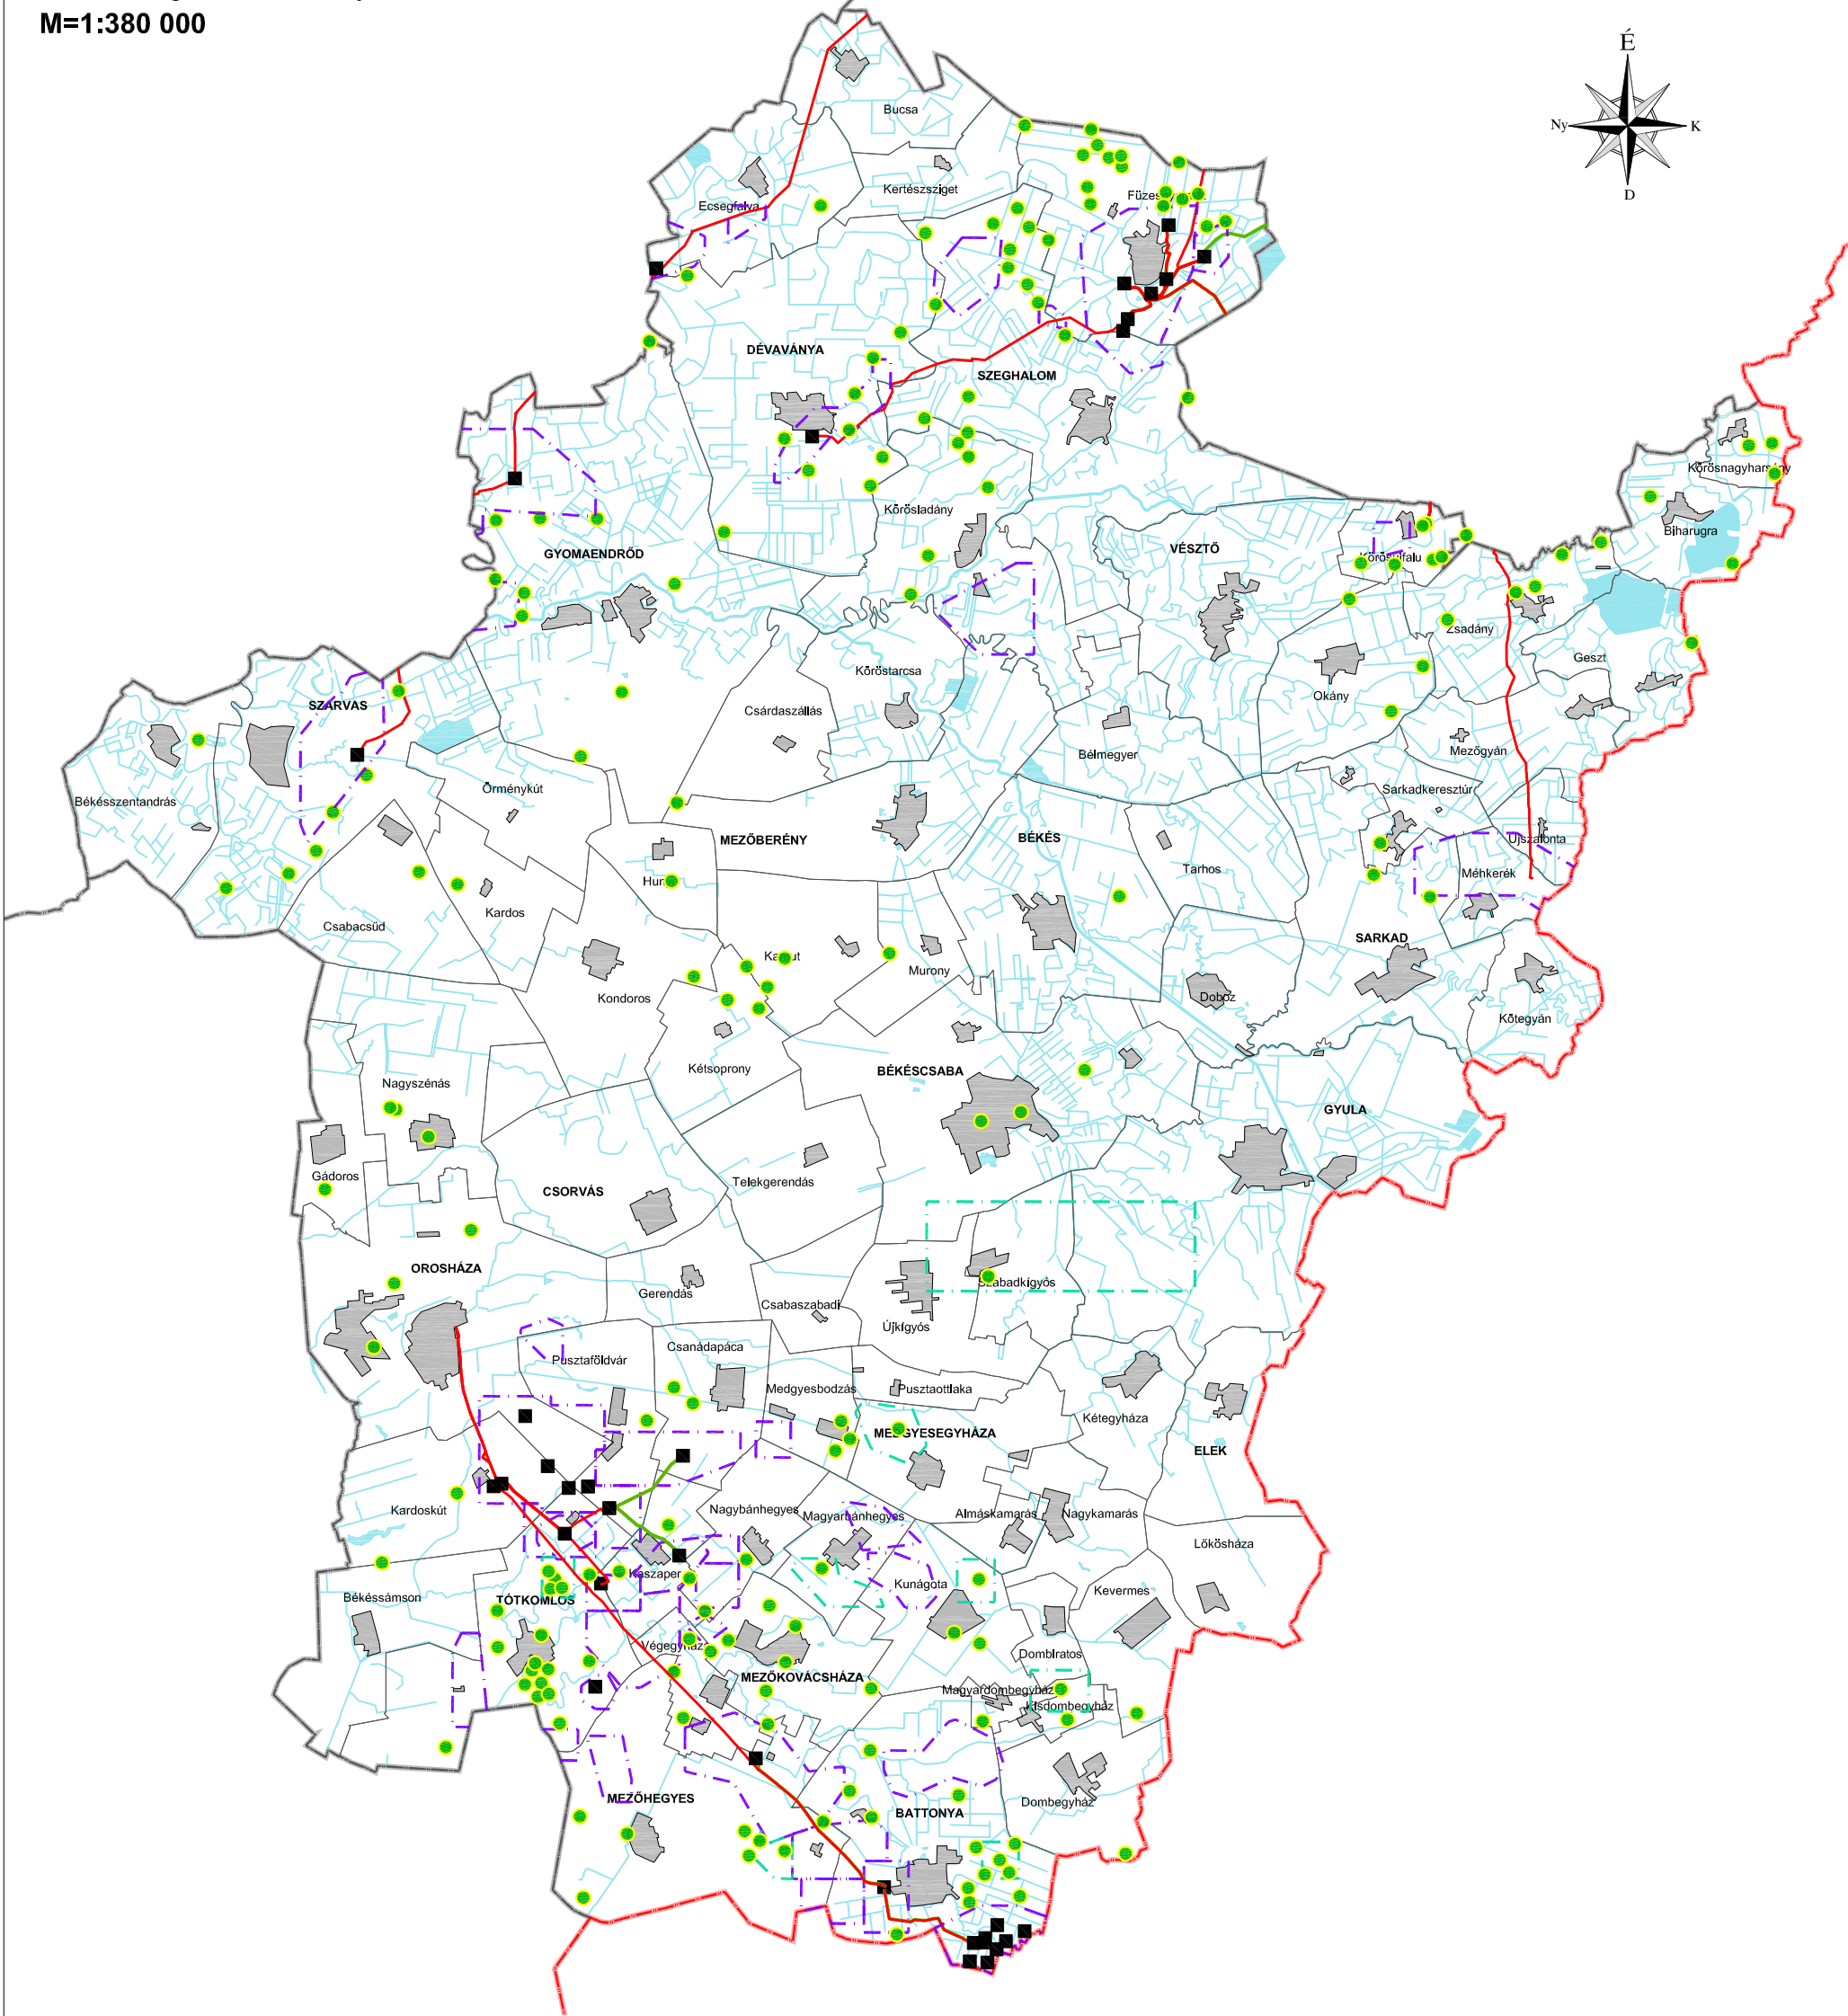


BÉKÉS MEGYE TERÜLETRENDEZÉSI TERV MÓDOSÍTÁSA

Szénhidrogén kutak, bányatelkek és mezőközi vezetékek

M=1:380 000

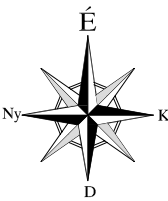

ALAPTÉRKÉPI ELEMÉK

- Országhatár
- Megyehatár
- Közigazgatási határ
- Települési terület
- Vízgazdálkodási terület

JELMAGYARÁZAT

- Mezőközi gázvezeték
- Mezőközi olajvezeték
- Meglévő bányatelkek határa
- Tervezett bányatelkek határa
- CH kutak
- Gyűjtő állomás


forrás: DTA-50 v.2.0
Közigazgatási határok:FÖMI,
MOL Nyrt KTD HTK Bányamérés és birtokjog
Tervezői lehatárolás (PESTTERV, SZIE KTI)

MEGBÍZÓ	TERVEZŐ
 Békés Megyei Önkormányzat	KÉSZ Tervező KFT. KÉSZ Közmű és Energetikai Tervező Kft.

BÉKÉS MEGYE TERÜLETRENDEZÉSI TERV MÓDOSÍTÁSA

Gyógy- és termálfürdők

M=1:380 000

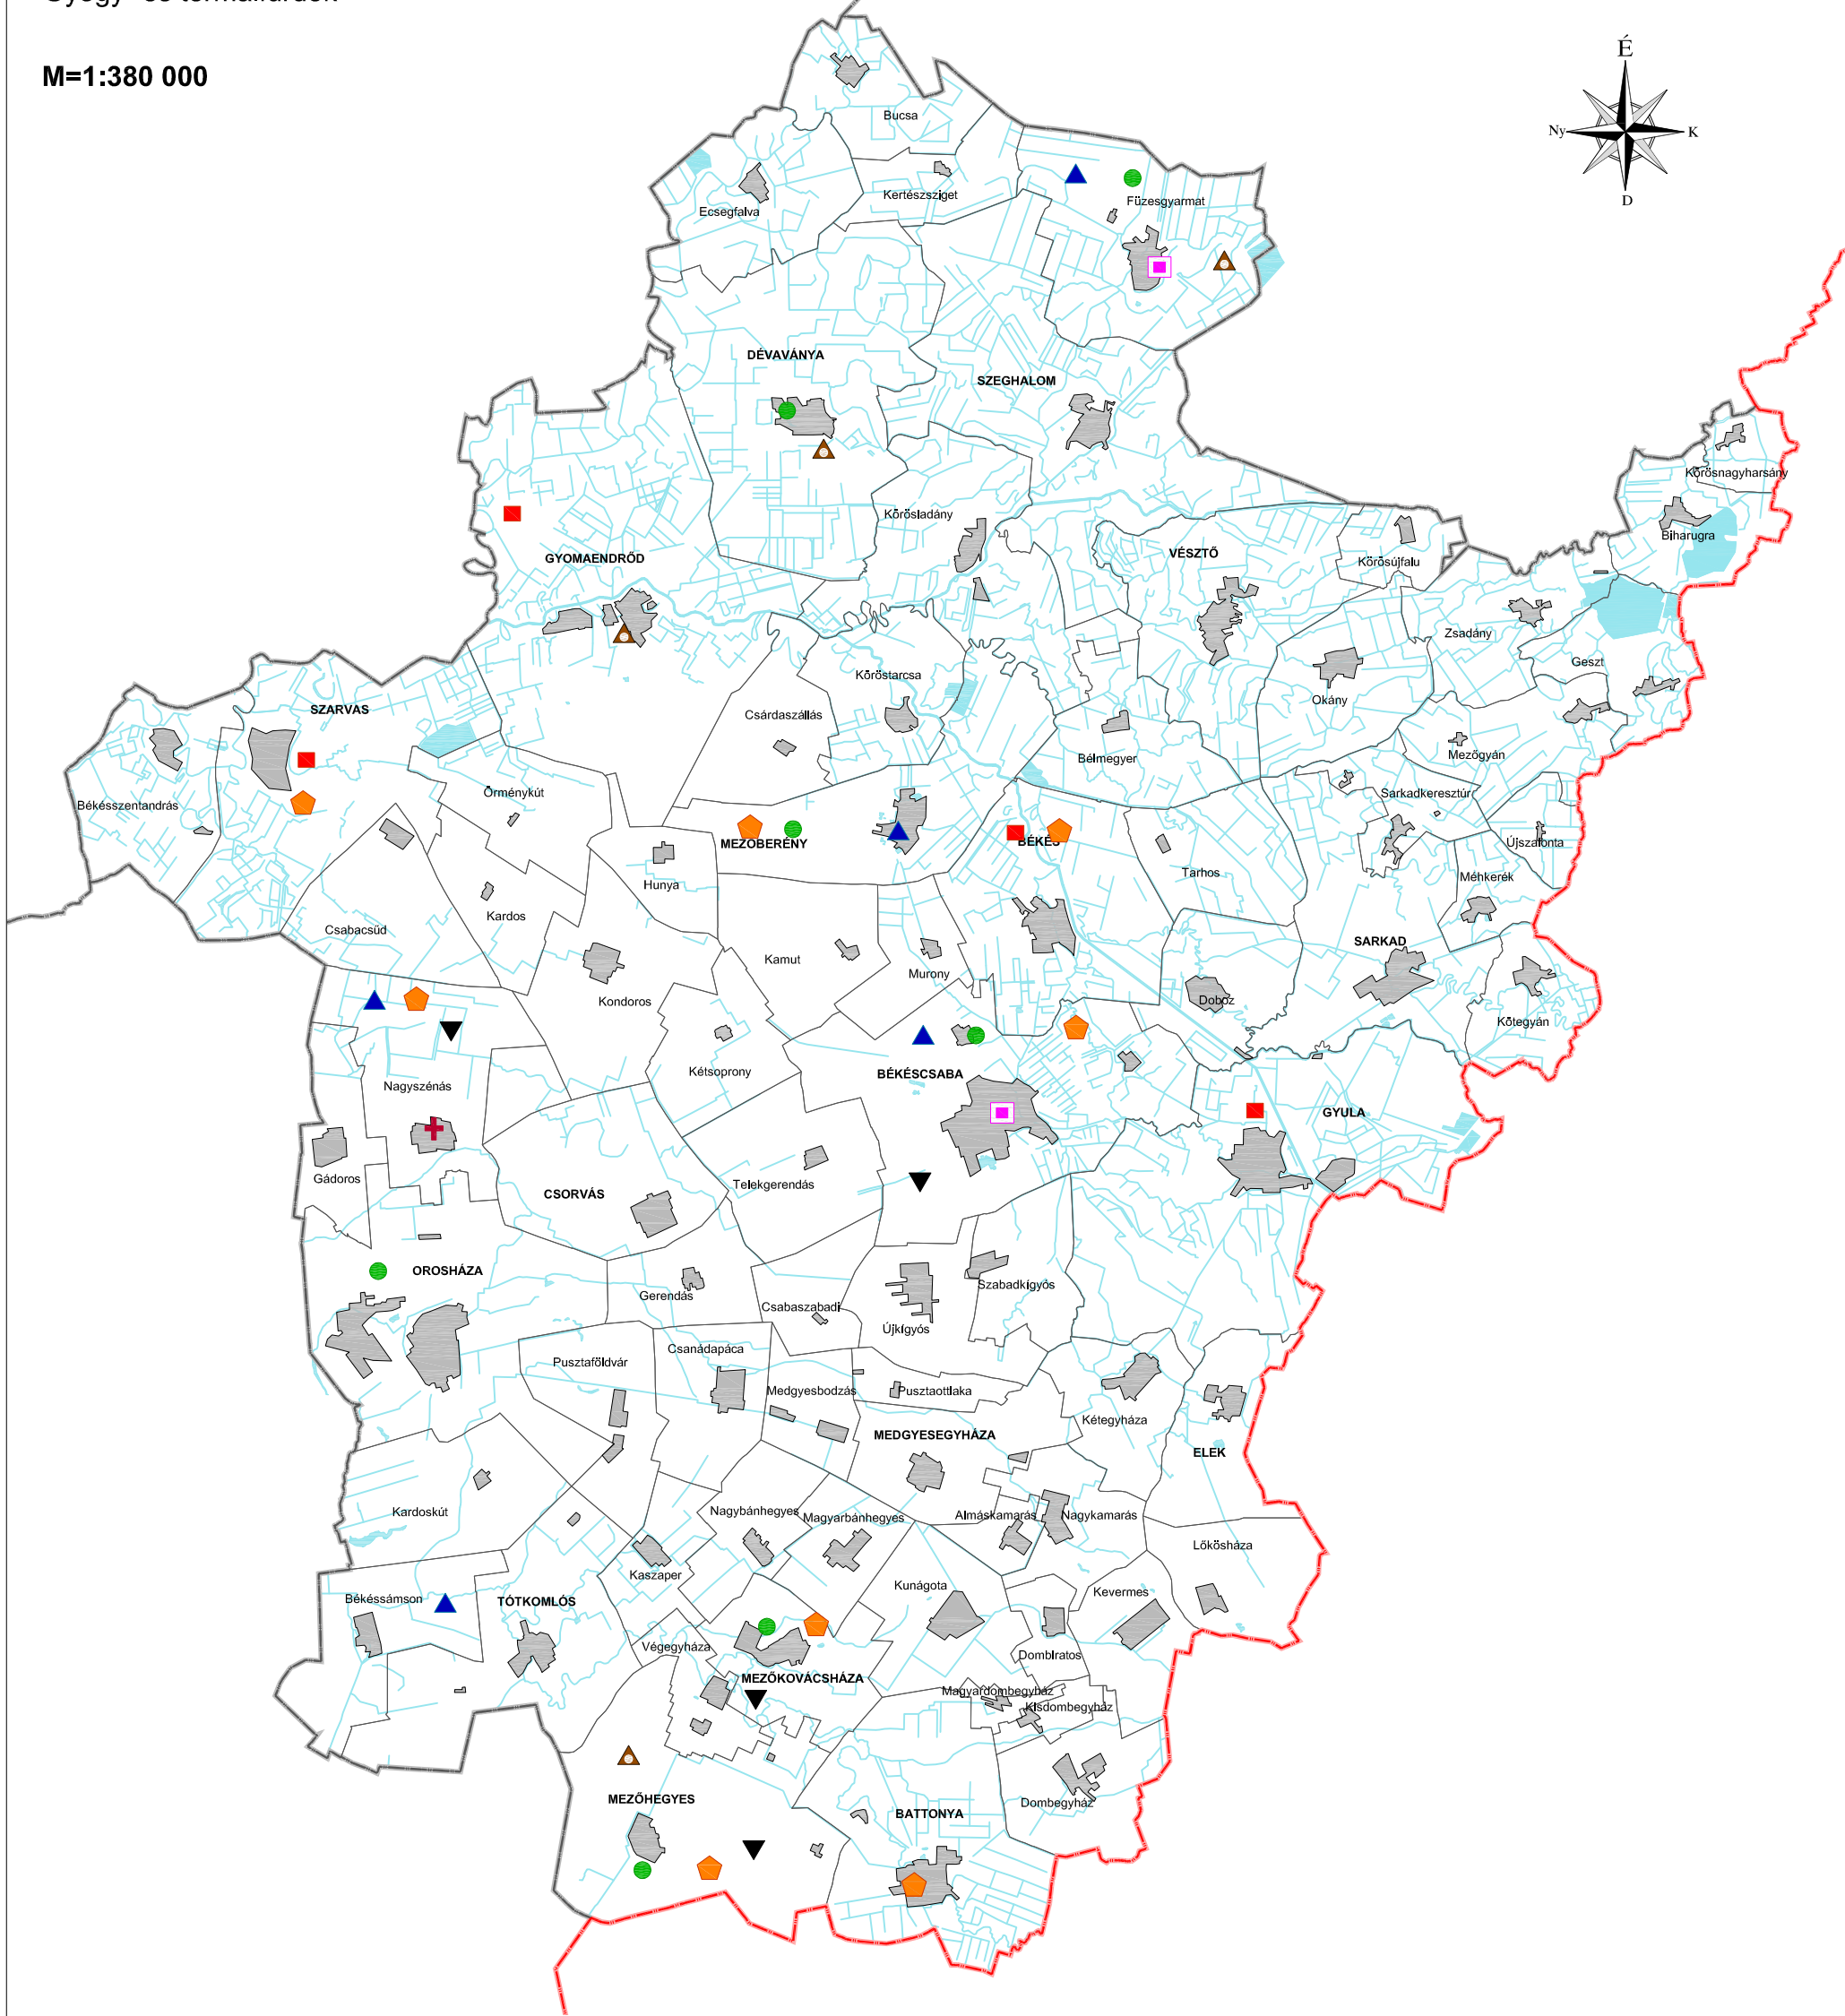

ALAPTÉRKÉPI ELEMEEK

- Országhatár
- Megyehatár
- Közigazgatási határ
- Települési terület
- Vízgazdálkodási terület

JELMAGYARÁZAT



- Gyógyvíz
- Ásványvíz
- Termálfvíz
- Csak termálfvíz
- Lefolyt kút
- Ivókúra
- Mezőgazdasági felhasználású kút
- Energiatermelő kút

forrás: Megújuló energiaforrások hasznosításának térségi fejlesztési programja Békés megyében, szaktanulmány (készítette: PYLON Kft., 2005)

MEGBÍZÓ	TERVEZŐ
 Békés Megyei Önkormányzat	KÉSZ Tervező KFT. KÉSZ Közmű és Energetikai Tervező Kft.

BÉKÉS MEGYE TERÜLETRENDEZÉSI TERV MÓDOSÍTÁSA
Megújuló energiaforrások hasznosítási lehetőségei

M=1:380 000

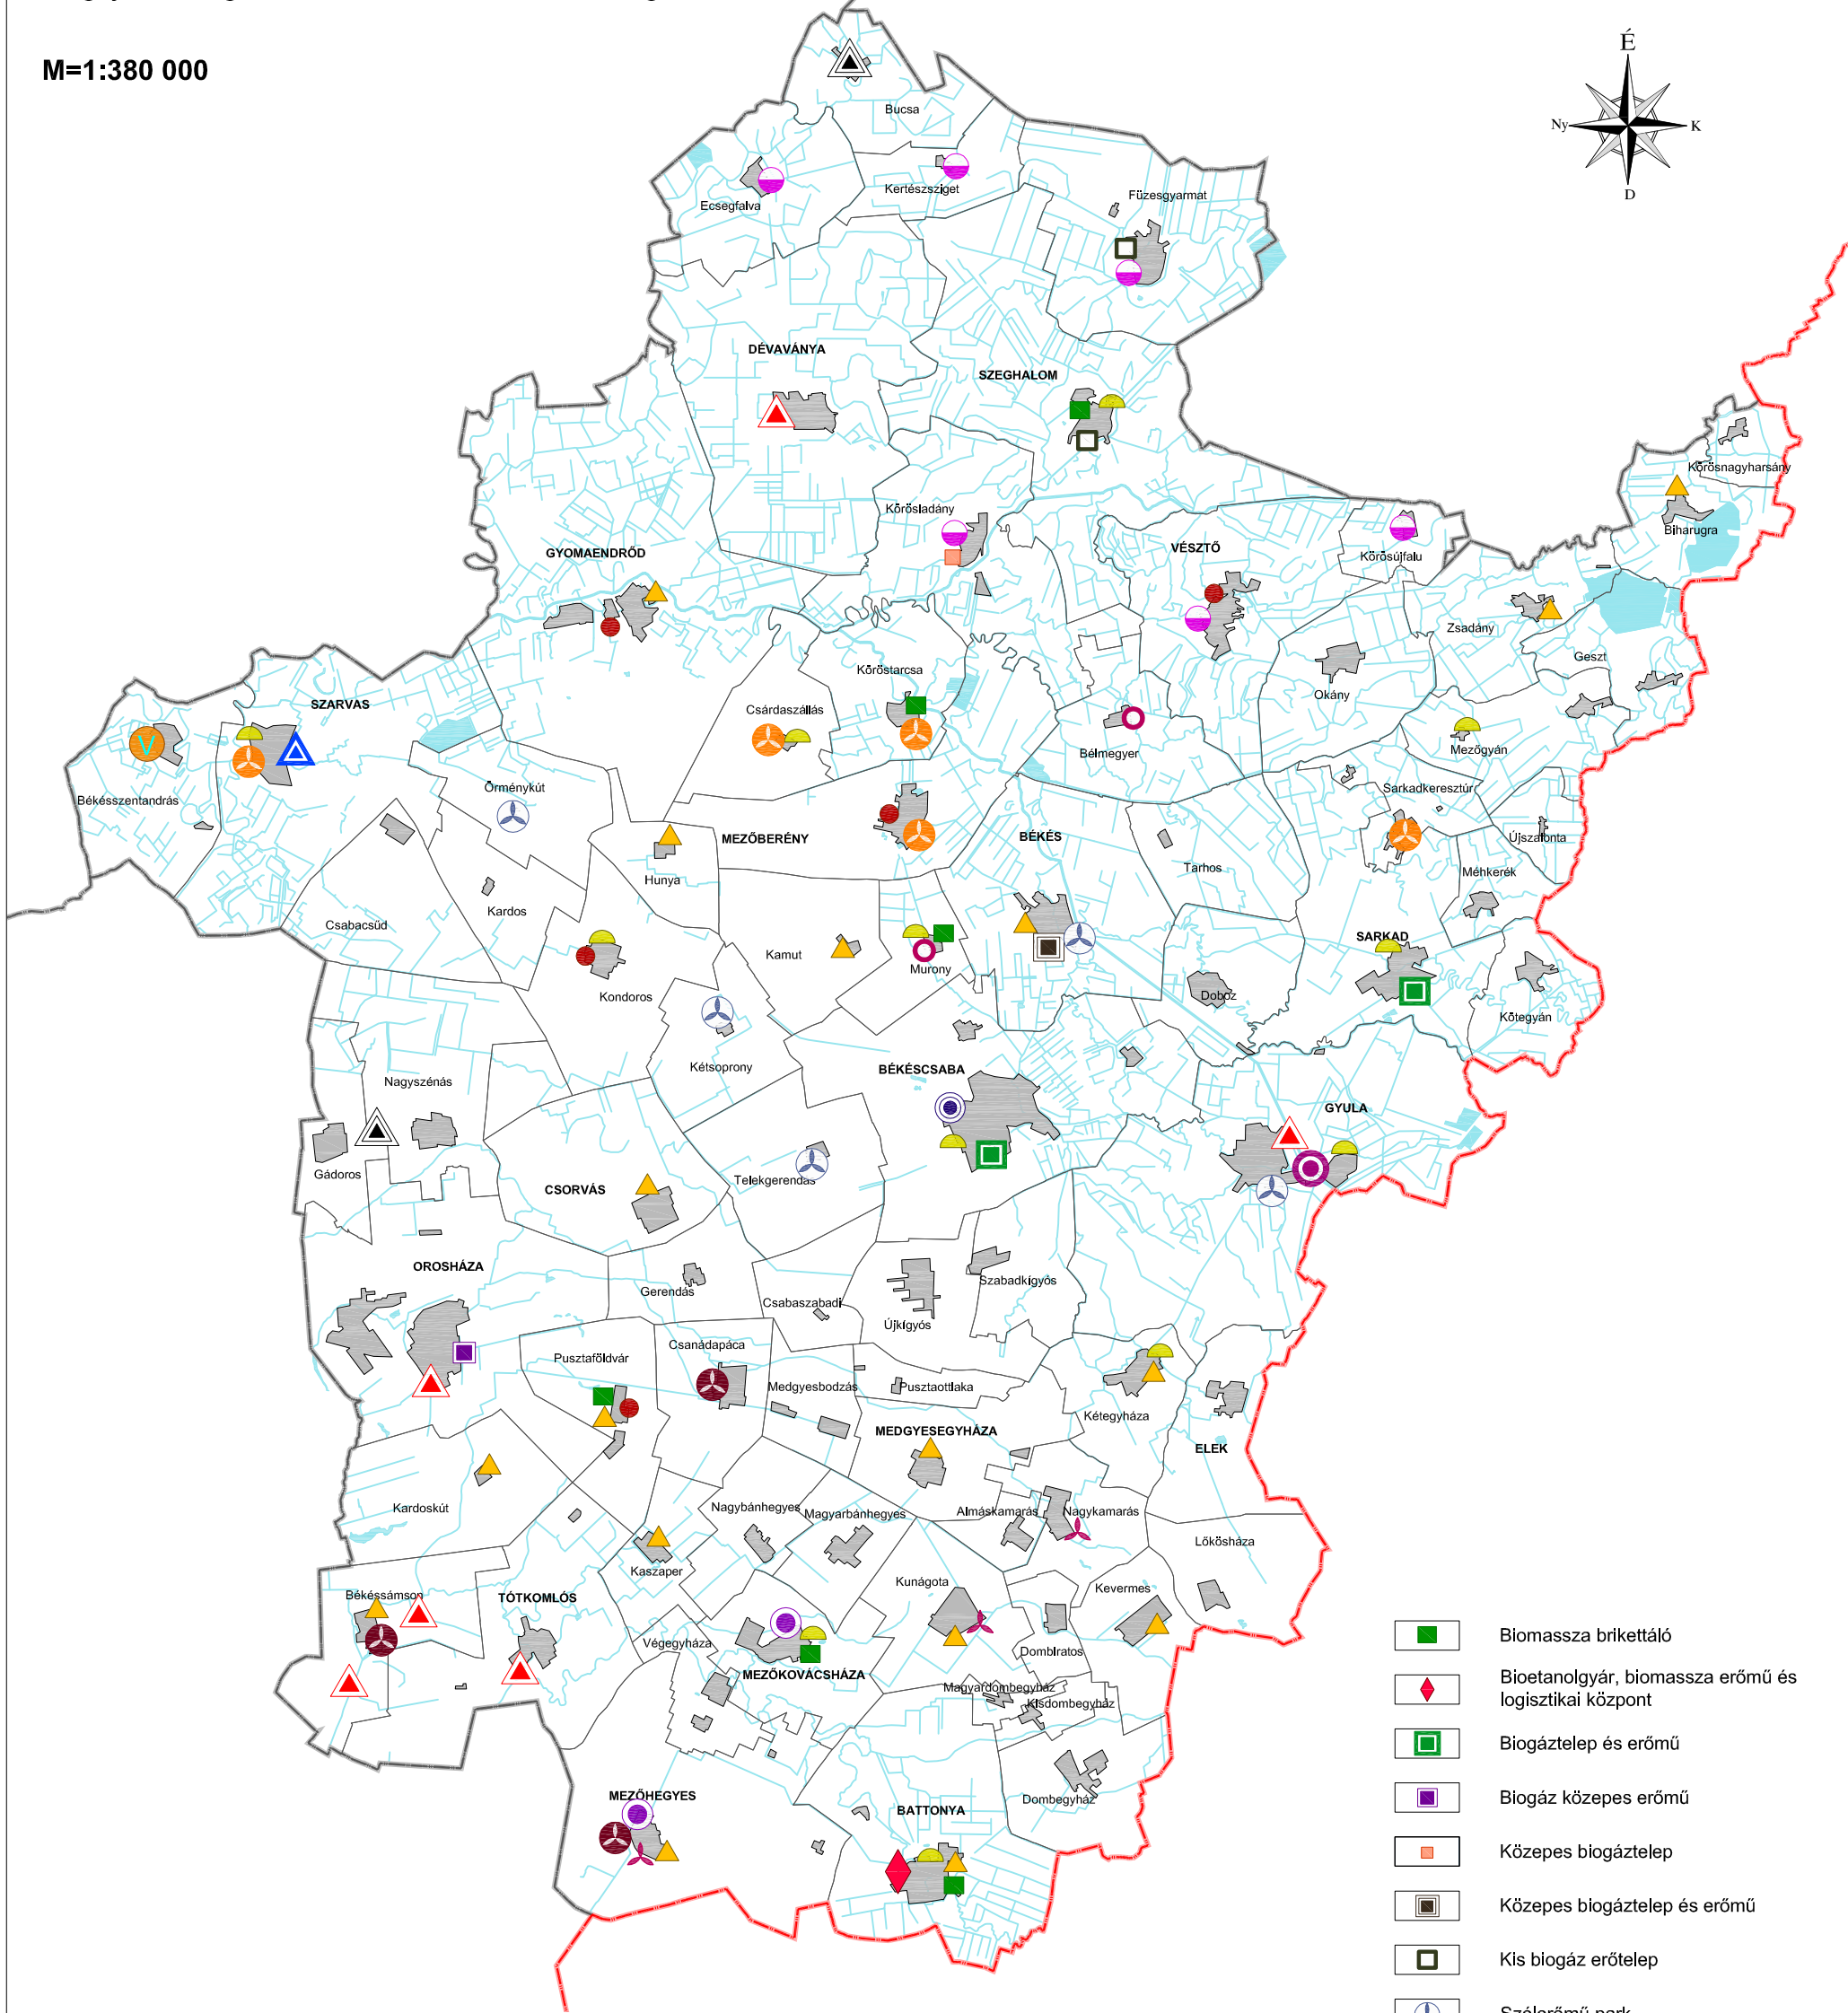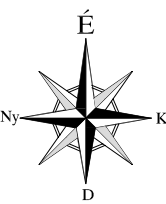

ALAPTÉRKÉPI ELEMEEK

- Országhatár
- Megyehatár
- Közigazgatási határ
- Települési terület
- Vízgazdálkodási terület

JELMAGYARÁZAT

- Geotermikus 50 MW feletti erőmű
- Geotermikus 5-50 MW közötti erőmű
- Geotermikus 5 MW alatti erőmű
- Geotermikus erőmű és biogáz fűtőmű
- Biomassza nagyerőmű és papír cellulóz gyár

- Biomassza 50 MW feletti erőmű
- Biomassza 5-50 MW közötti erőmű
- Biomassza 5 MW alatti erőmű
- Biomassza törpeerőmű
- Biomassza pelletáló



- Biomassza brikettáló
- Bioetanolgyár, biomassza erőmű és logisztikai központ
- Biogáztelep és erőmű
- Biogáz közepes erőmű
- Közepes biogáztelep
- Közepes biogáztelep és erőmű
- Kis biogáz erőtelep
- Szél erőmű park
- Szél erőmű kisteljesítményű
- Szél erőtelep (vízszivattyú)
- Szél erőtelep önálló
- Szél erőgép (vízszivattyú)
- Víz erőmű

forrás: Megújuló energiaforrások hasznosításának térségi fejlesztési programja Békés megyében, szaktanulmány (készítette: Dr. Unk Jánosné ,PYLON Kft., 2005)

MEGBÍZÓ	TERVEZŐ
Békés Megyei Önkormányzat	KÉSZ Tervező KFT.
	KÉSZ Közmű és Energetikai Tervező Kft.

BÉKÉS MEGYE TERÜLETRENDEZÉSI TERV MÓDOSÍTÁSA
Vezeték nélküli elektronikus hírközlési létesítmények II.

M=1:380 000

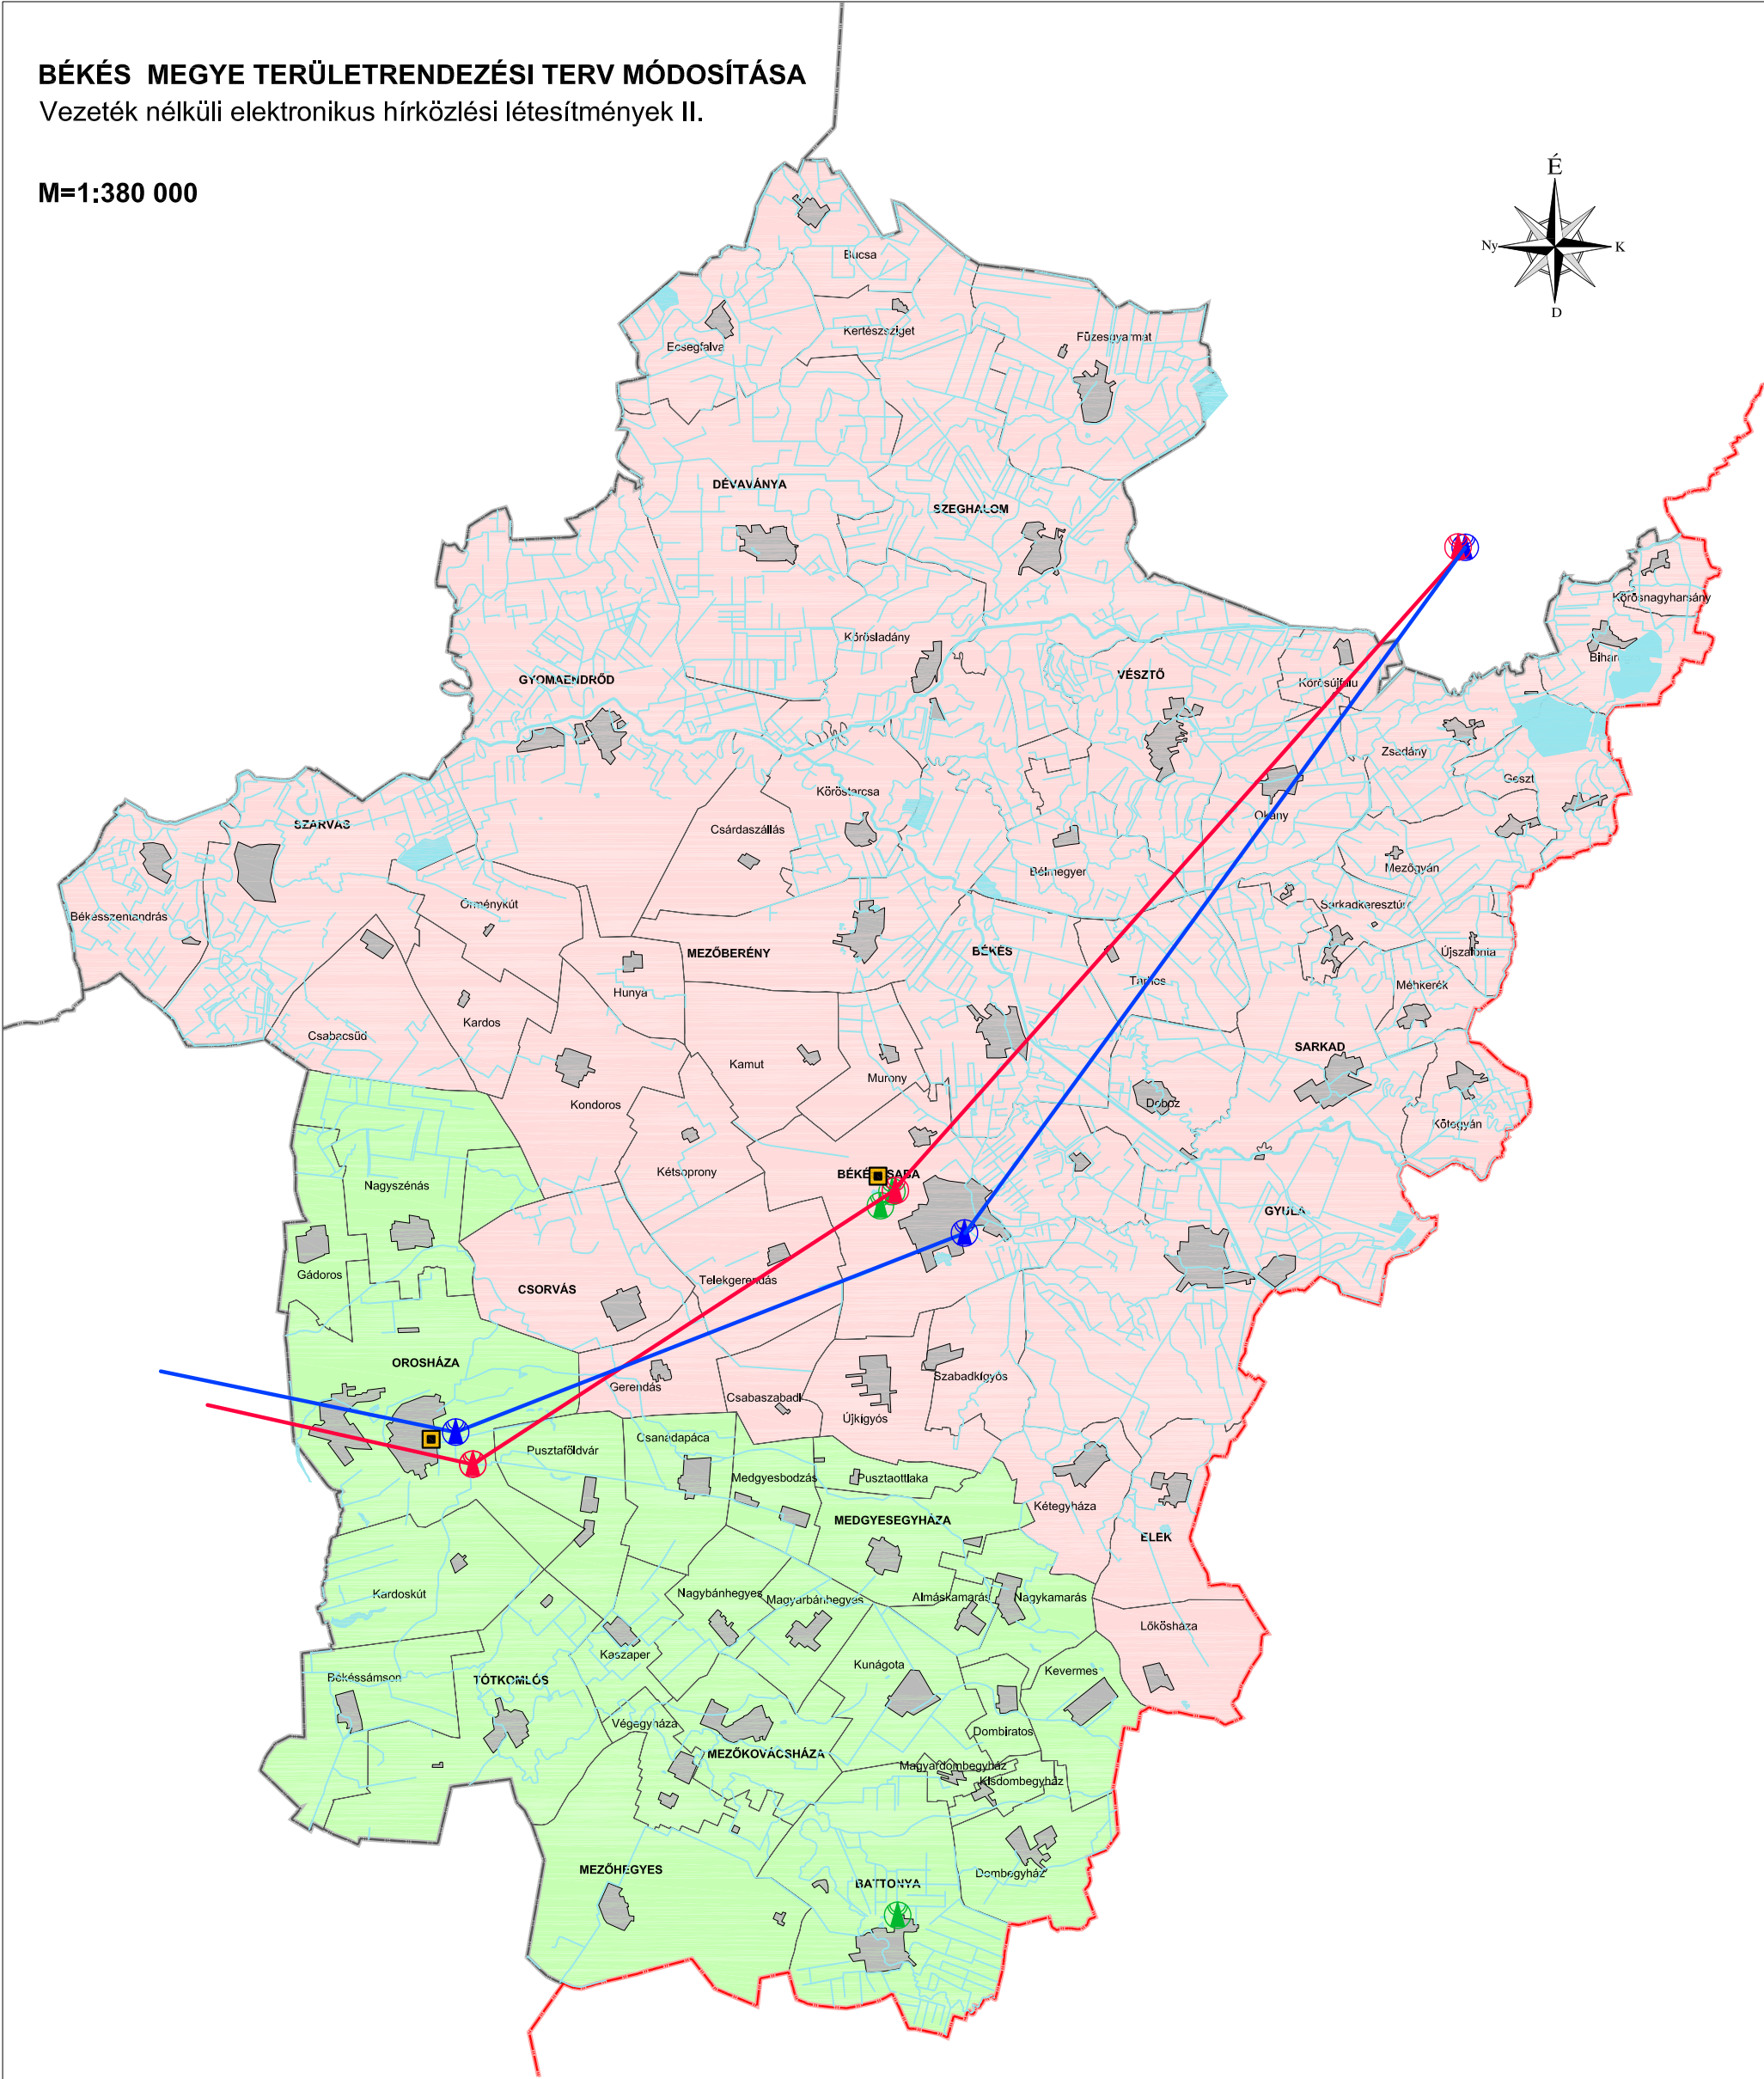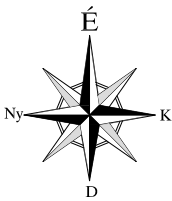

ALAPTÉRKÉPI ELEMEK

- Országhatár
- Megyehatár
- Közigazgatási határ
- Települési terület
- Vízgazdálkodási terület

JELMAGYARÁZAT



- Országos Transzit hálózat (OTH)
- Mikrohullámú összeköttetés
- OTH bázisállomás
- Mikrohullámú bázisállomás
- TV átjátszó állomás
- Primer telefonközpont
- 66-es távhívószám körzet
- 68-es távhívószám körzet

forrás: DTA-50 v.2.0
Közigazgatási határok: FÖMI,
Antenna Hungária,
Tervezői lehatárolás (PESTTERV, SZIE KTI)

MEGBÍZÓ	TERVEZŐ
 Békés Megyei Önkormányzat	 KÉSZ Tervező KFT. KÉSZ Közmű és Energetikai Tervező Kft.

BÉKÉS MEGYE TERÜLETRENDEZÉSI TERV MÓDOSÍTÁSA
Felszíni vízrendezés, árvíz- és belvízvédelem

M=1:380 000

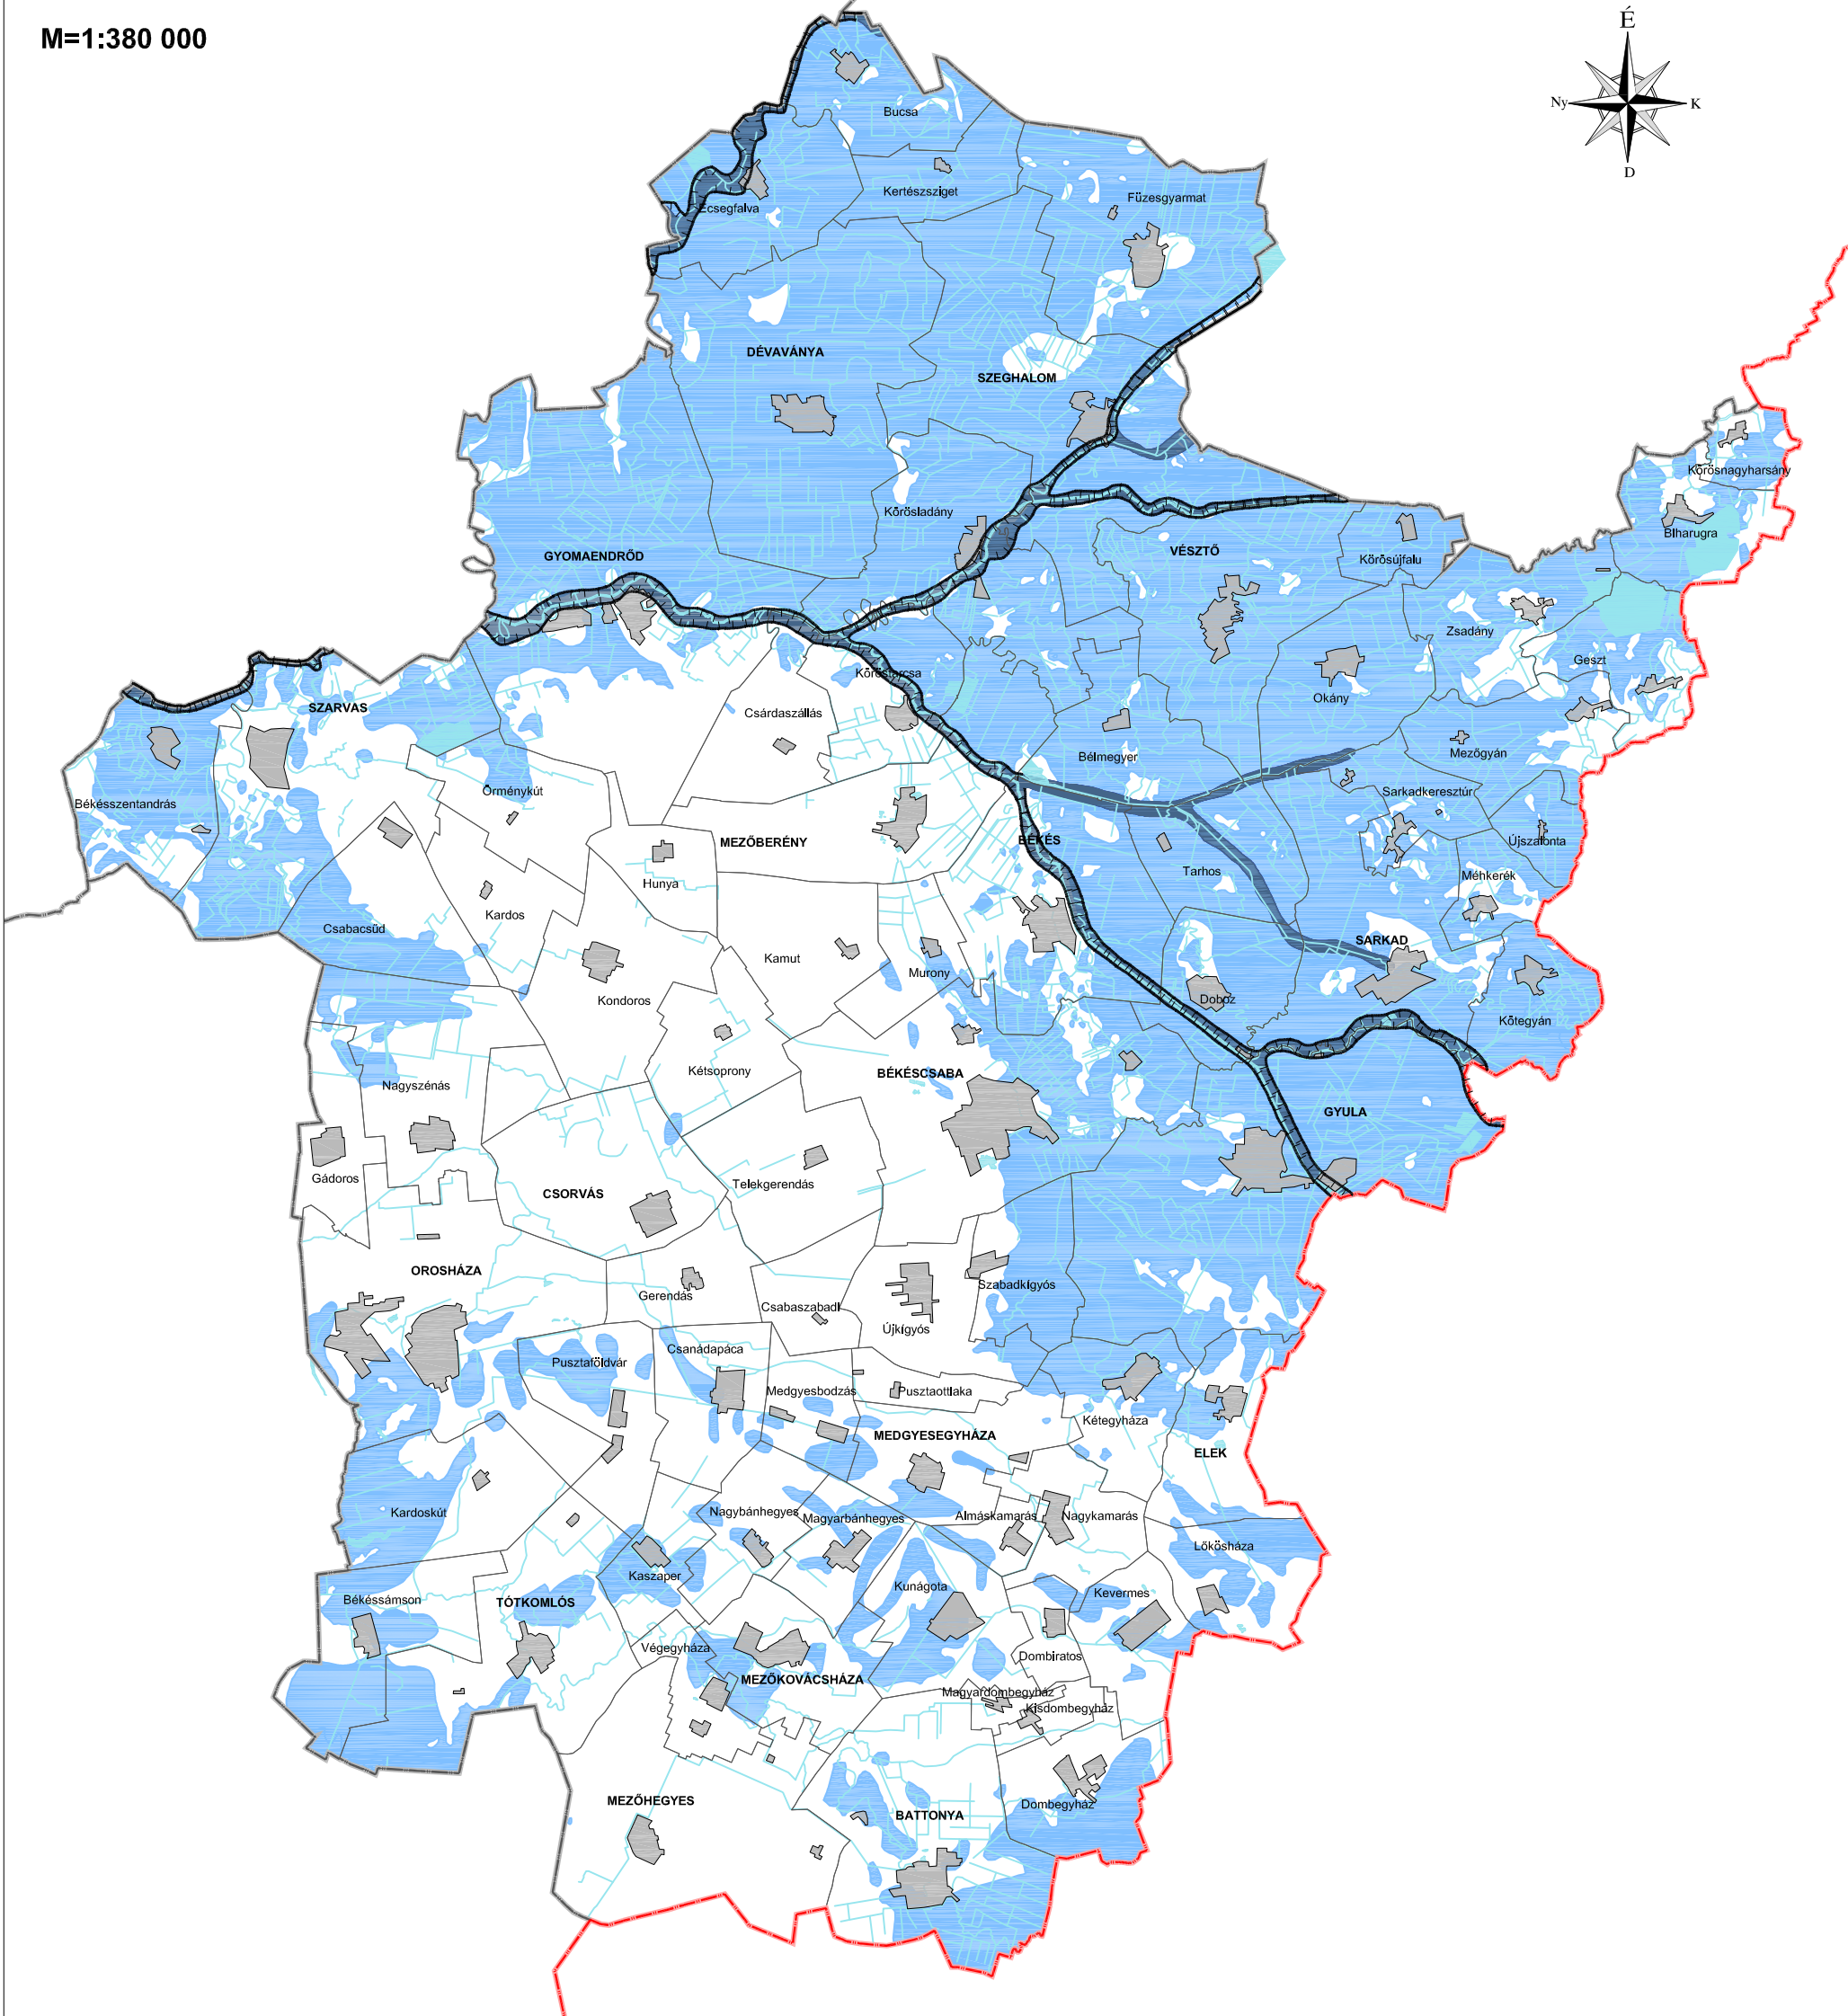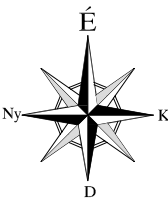

ALAPTÉRKÉPI ELEMEEK

- Országhatár
- Megyehatár
- Közigazgatási határ
- Települési terület
- Vízgazdálkodási terület

JELMAGYARÁZAT



- Elsőrendű árvízvédelmi védvonal
- Hullámtér és nyílt ártér övezete
- Rendszeresen belvízjárta terület övezete

forrás: DTA-50 v.2.0
Közigazgatási határok:FÖMI,
OTrT, Pálfai 2003.,
Tervezői lehatárolás (PESTTERV, SZIE KTI)

	MEGBÍZÓ Békés Megyei Önkormányzat	TERVEZŐ KÉSZ Tervező KFT. KÉSZ Közmű és Energetikai Tervező Kft.
--	--	--

BÉKÉS MEGYE TERÜLETRENDEZÉSI TERV MÓDOSÍTÁSA
Vezeték nélküli elektronikus hírközlési létesítmények I.

M=1:380 000

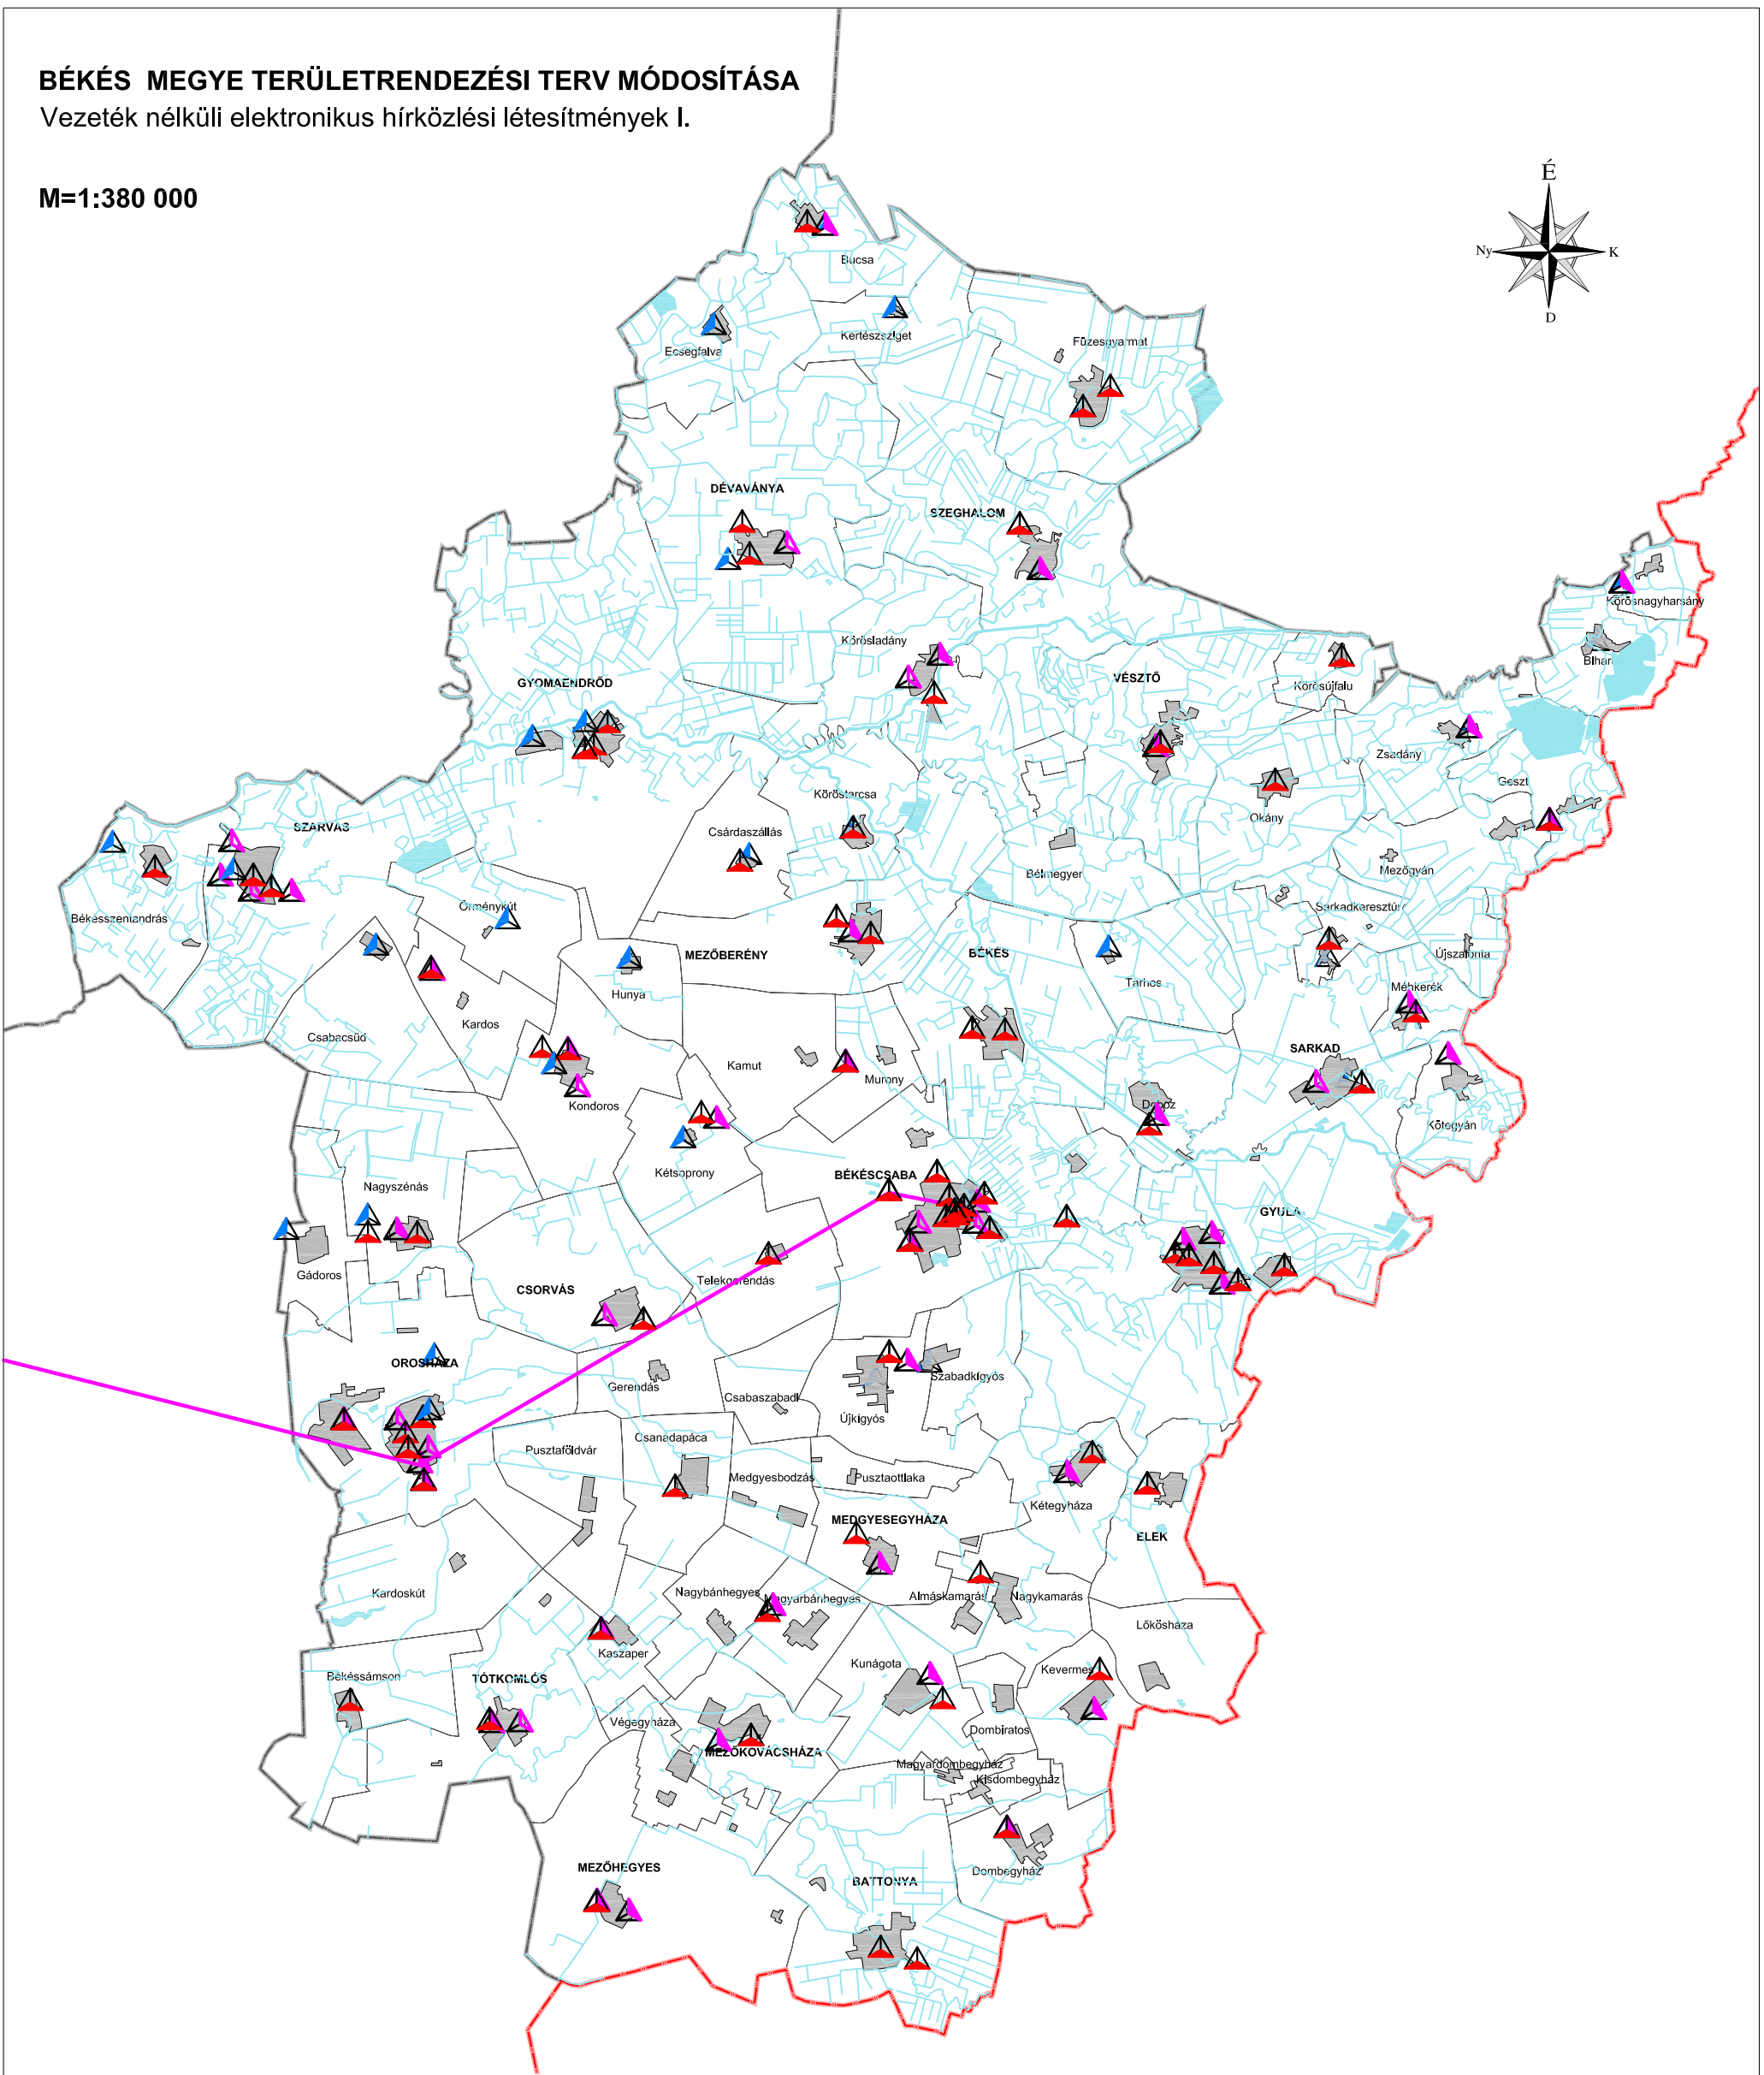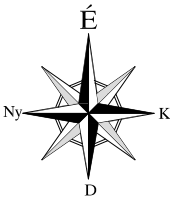

ALAPTÉRKÉPI ELEMÉK

- Országhatár
- Megyehatár
- Közigazgatási határ
- Települési terület
- Vízgazdálkodási terület

JELMAGYARÁZAT



- Gerinchálózati összeköttetés (Magyar Telekom)
- T-mobile antenna
- Tervezett T-mobile antenna
- Telenor antenna
- Vodafone antenna

forrás: DTA-50 v.2.0
Közigazgatási határok:FÖMI,
Telenor Magyarország Zrt.,Magyar Telekom Távközlési Nyrt, Vodafone Magyarország Zrt.
Tervezői lehatárolás (PESTTERV, SZIE KTI)

	MEGBÍZÓ Békés Megyei Önkormányzat	TERVEZŐ KÉSZ Tervező Kft. KÉSZ Közmű és Energetikai Tervező Kft.
--	--	--

BÉKÉS MEGYE TERÜLETRENDEZÉSI TERV MÓDOSÍTÁSA
Szennyvízelvezetés I.

M=1:380 000

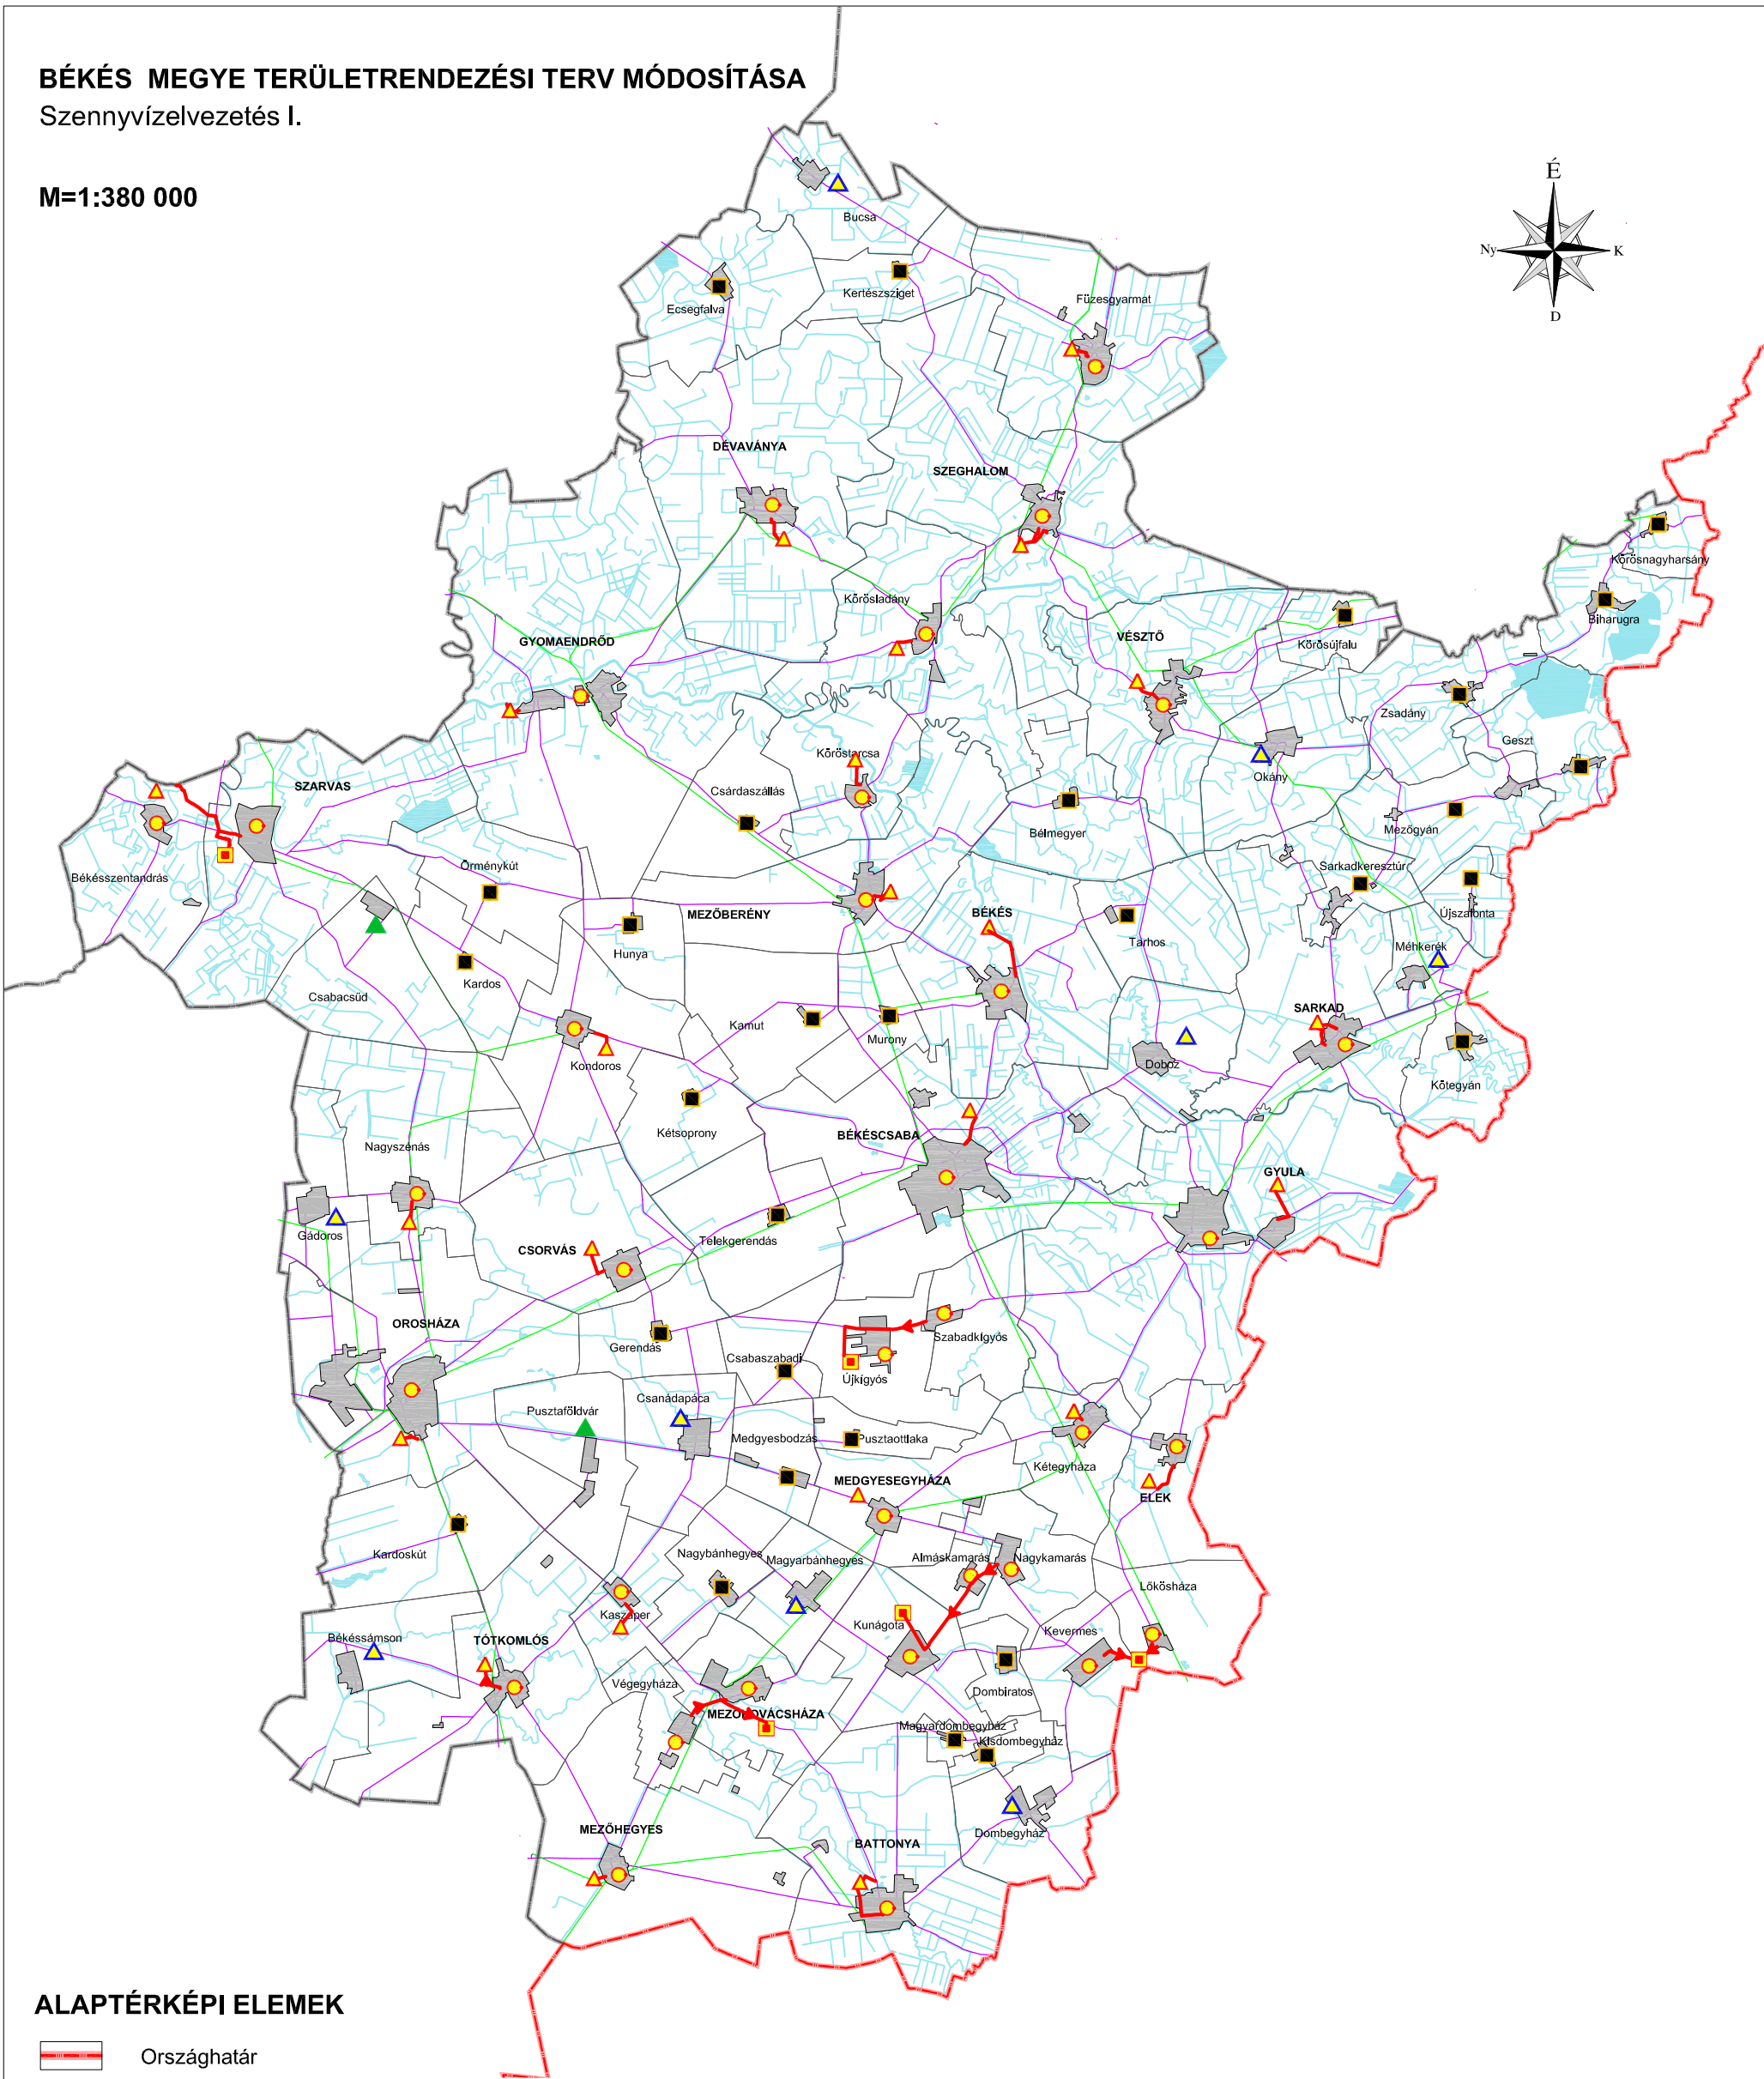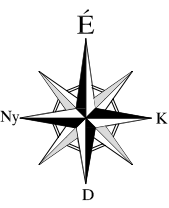

ALAPTÉRKÉPI ELEMEEK

- Országhatár
- Megyehatár
- Közigazgatási határ
- Települési terület
- Vízgazdálkodási terület
- Közlekedési út
- Vasút

JELMAGYARÁZAT


- Csatornahálózattal rendelkező település (2009-es KSH)
- Regionális szennyvízcsatorna
- Térségi jelentőségű szennyvíztisztító telep
- Helyi jelentőségű szennyvíztisztító telep
- Korábban tervezett helyi jelentőségű szennyvíztisztító telep
- Tervezett helyi jelentőségű szennyvíztisztító telep
- Csatornázása távlatilag megoldandó

forrás: DTA-50 v.2.0
Közigazgatási határok:FÖMI,
Békés Megyei Vízművek Zrt.,
KSH 2009-es évi adatok alapján
Tervezői lehatárolás (PESTTERV, SZIE KTI)

MEGBÍZÓ	TERVEZŐ
Békés Megyei Önkormányzat	KÉSZ Kőmű és Energetikai Tervező Kft.

BÉKÉS MEGYE TERÜLETRENDEZÉSI TERV MÓDOSÍTÁSA
Szennyvízelvezetés II.

M=1:380 000

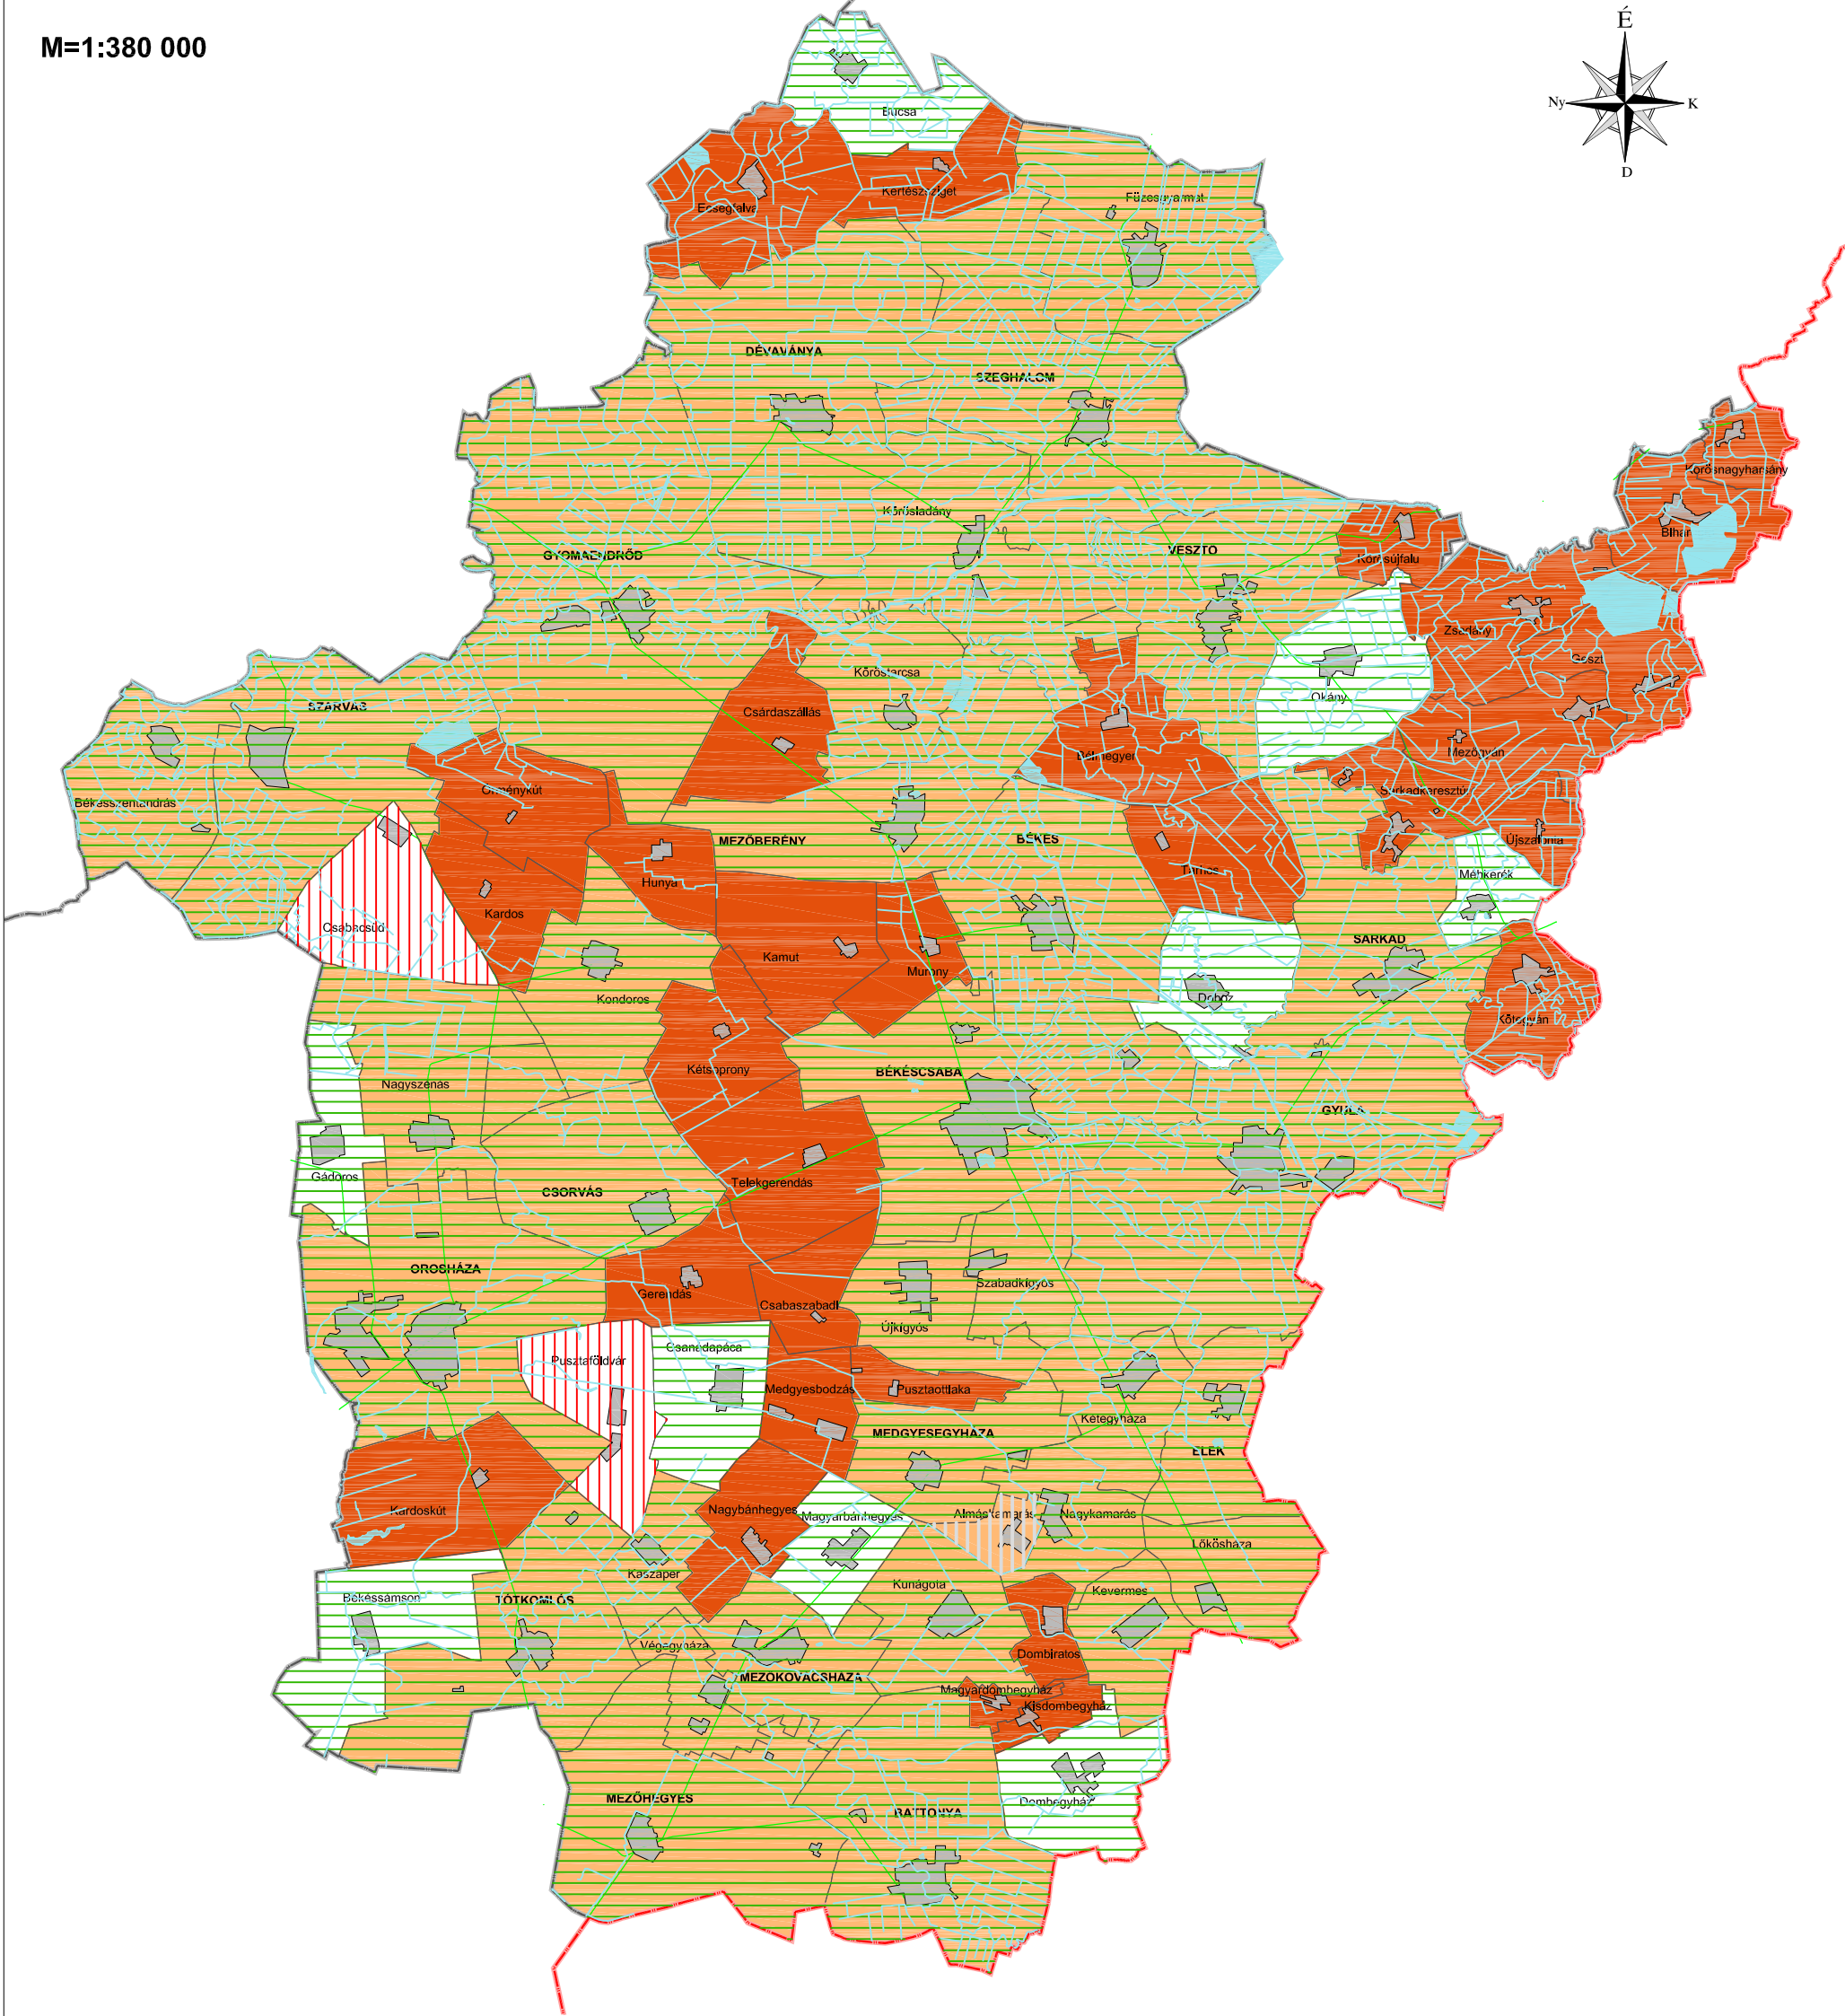

ALAPTÉRKÉPI ELEMEEK

- Országhatár
- Megyehatár
- Közigazgatási határ
- Települési terület
- Vízgazdálkodási terület

JELMAGYARÁZAT



- Csatornahálózattal rendelkező települések (2009 KSH)
- Csatornahálózat fejlesztése támogatott a 285/2010. (XII. 16.) Korm. Rendelet alapján
- Korábbi tervben csatornázásra javasolt települések
- Csatornázása távlatban megoldandó
- Csatornahálózat távlati fejlesztése (Almáskamarás)

forrás: DTA-50 v.2.0
Közigazgatási határok:FÖMI,
Békés Megyei Vízművek Zrt., KSH 2009-es évi adatok alapján, 285/2010. (XII. 16.) Korm. Rendelete, 25/2002. (II. 27.) Korm. Rendelete
Tervezői lehatárolás (PESTTERV, SZIE KTI)

	MEGBÍZÓ Békés Megyei Önkormányzat	TERVEZŐ KÉSZ Tervező KFT. KÉSZ Közmű és Energetikai Tervező Kft.
--	--	--

BÉKÉS MEGYE TERÜLETRENDEZÉSI TERV MÓDOSÍTÁSA
Felszíni vizek vízminőség-védelmi vízgyűjtő területének övezete

M=1:380 000

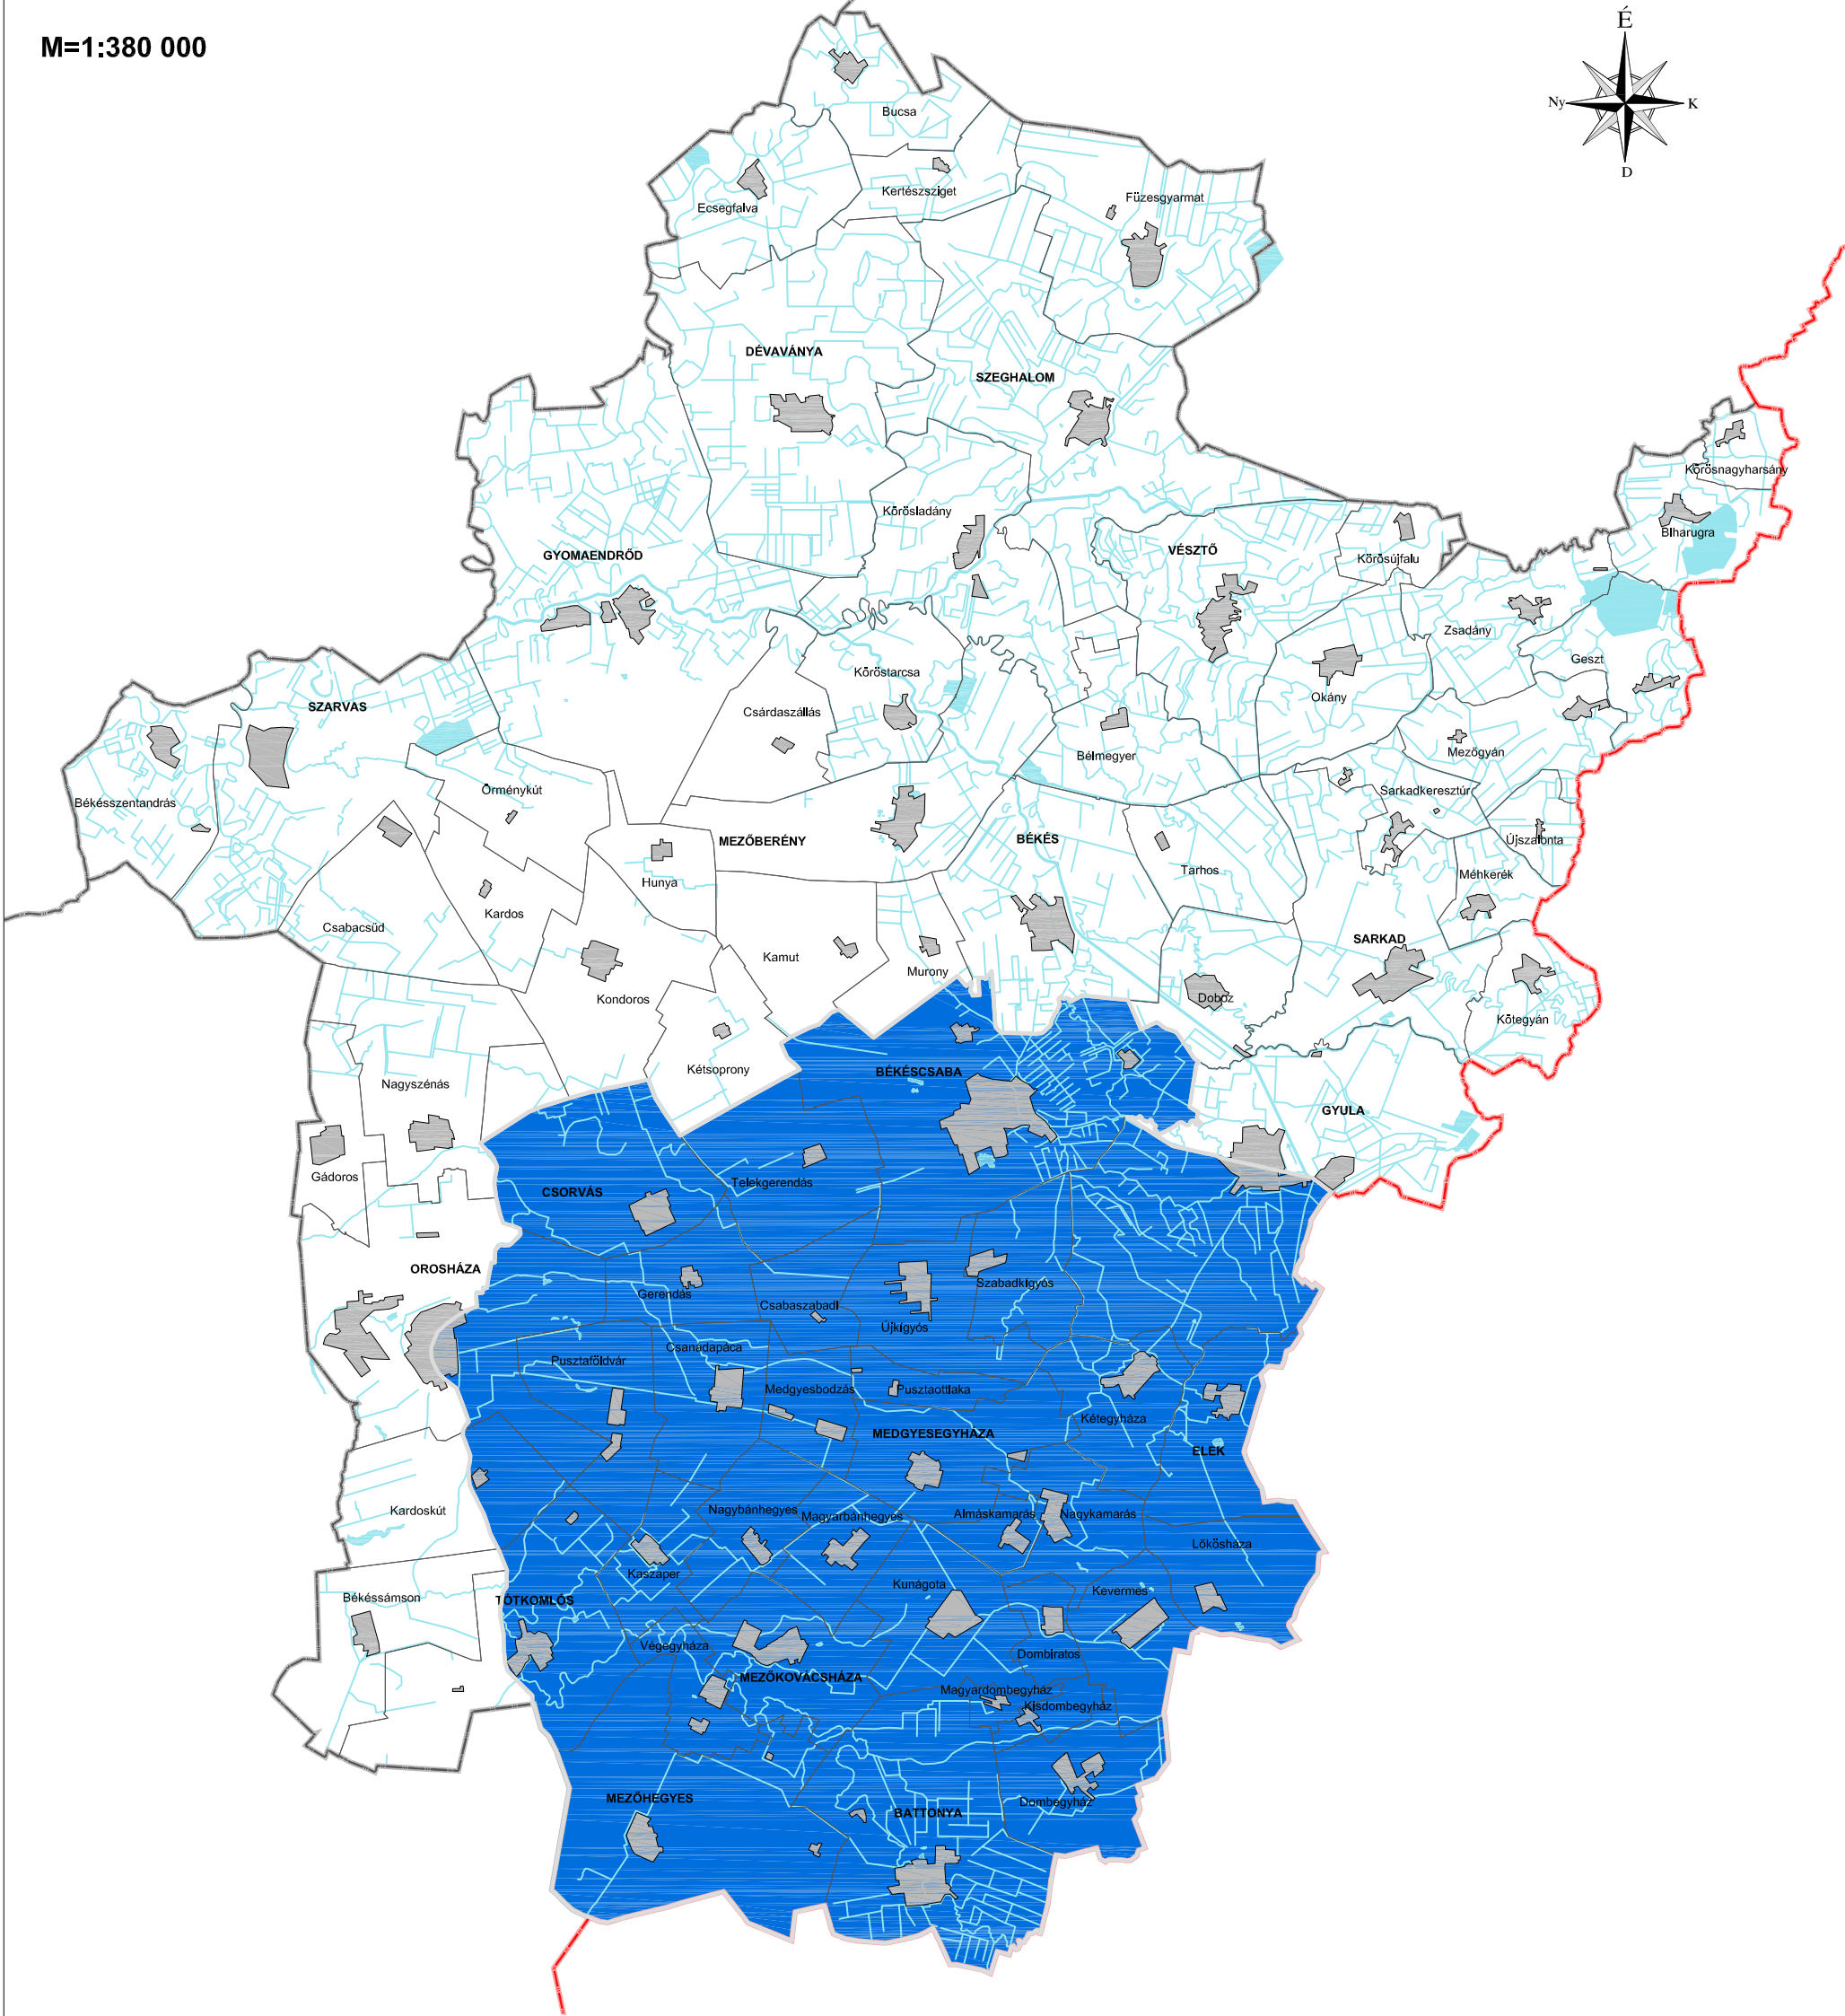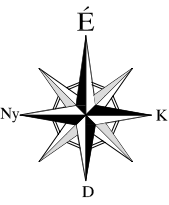

ALAPTÉRKÉPI ELEMEEK

- Országhatár
- Megyehatár
- Közigazgatási határ
- Települési terület
- Vízgazdálkodási terület

JELMAGYARÁZAT



- Felszíni vizek vízminőség-védelmi vízgyűjtő területének övezete

forrás: DTA-50 v.2.0
Közigazgatási határok:FÖMI,
OTR,
Tervezői lehatárolás (PESTTERV, SZIE KTI)

MEGBÍZÓ Békés Megyei Önkormányzat	TERVEZŐ KÉSZ Tervező KFT. KÉSZ Közmű és Energetikai Tervező Kft.
--	--

BÉKÉS MEGYE TERÜLETRENDEZÉSI TERV MÓDOSÍTÁSA
Kiemelten érzékeny felszín alatti vízminőség-védelmi terület övezete

M=1:380 000

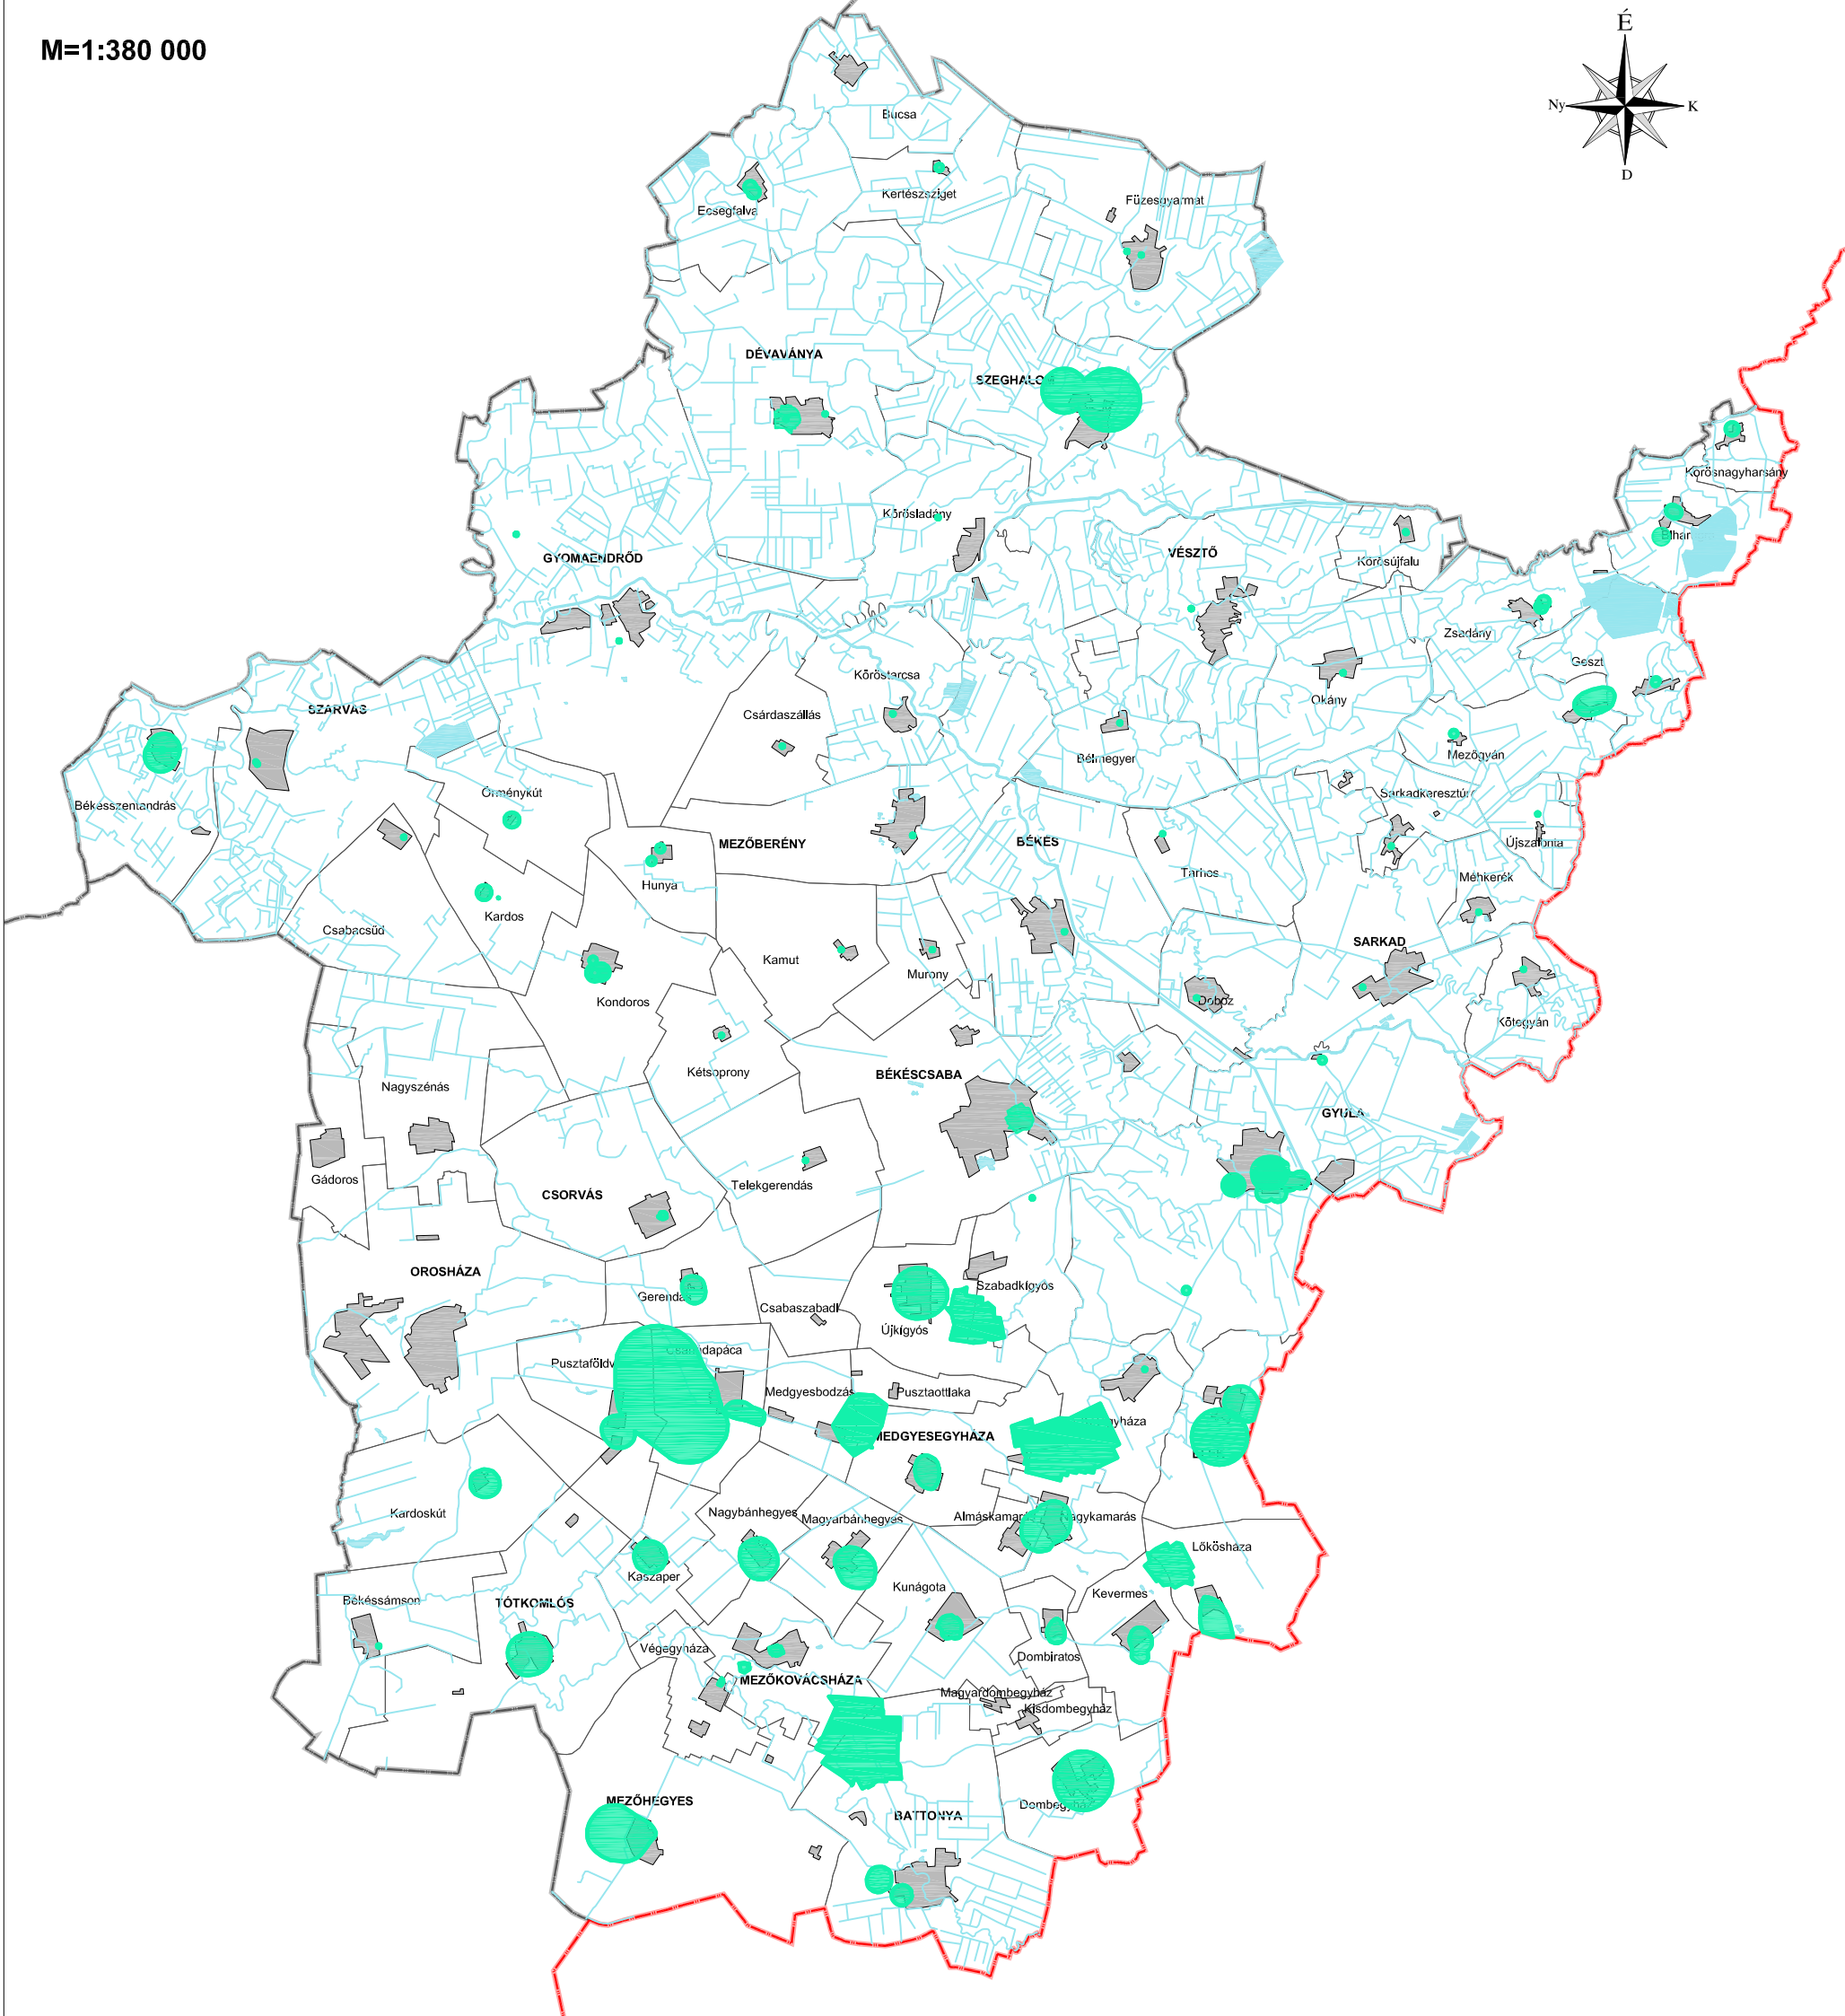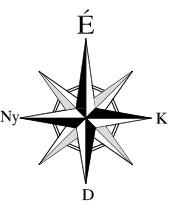

ALAPTÉRKÉPI ELEMEEK

- Országhatár
- Megyehatár
- Közigazgatási határ
- Települési terület
- Vízgazdálkodási terület

JELMAGYARÁZAT



- Kiemelten érzékeny felszín alatti vízminőség-védelmi terület övezete

forrás: DTA-50 v.2.0
Közigazgatási határok: FÖMI,
OTRT, Békés Megyei Vízművek Zrt., KÖRKÖVIZIG
Tervezői lehatárolás (PESTTERV, SZIE KTI)

MEGBÍZÓ	TERVEZŐ
 Békés Megyei Önkormányzat	 KÉSZ Tervező KFT. KÉSZ Közmű és Energetikai Tervező Kft.

BÉKÉS MEGYE TERÜLETRENDEZÉSI TERV MÓDOSÍTÁSA
Regionális vízellátó hálózat

M=1:380 000

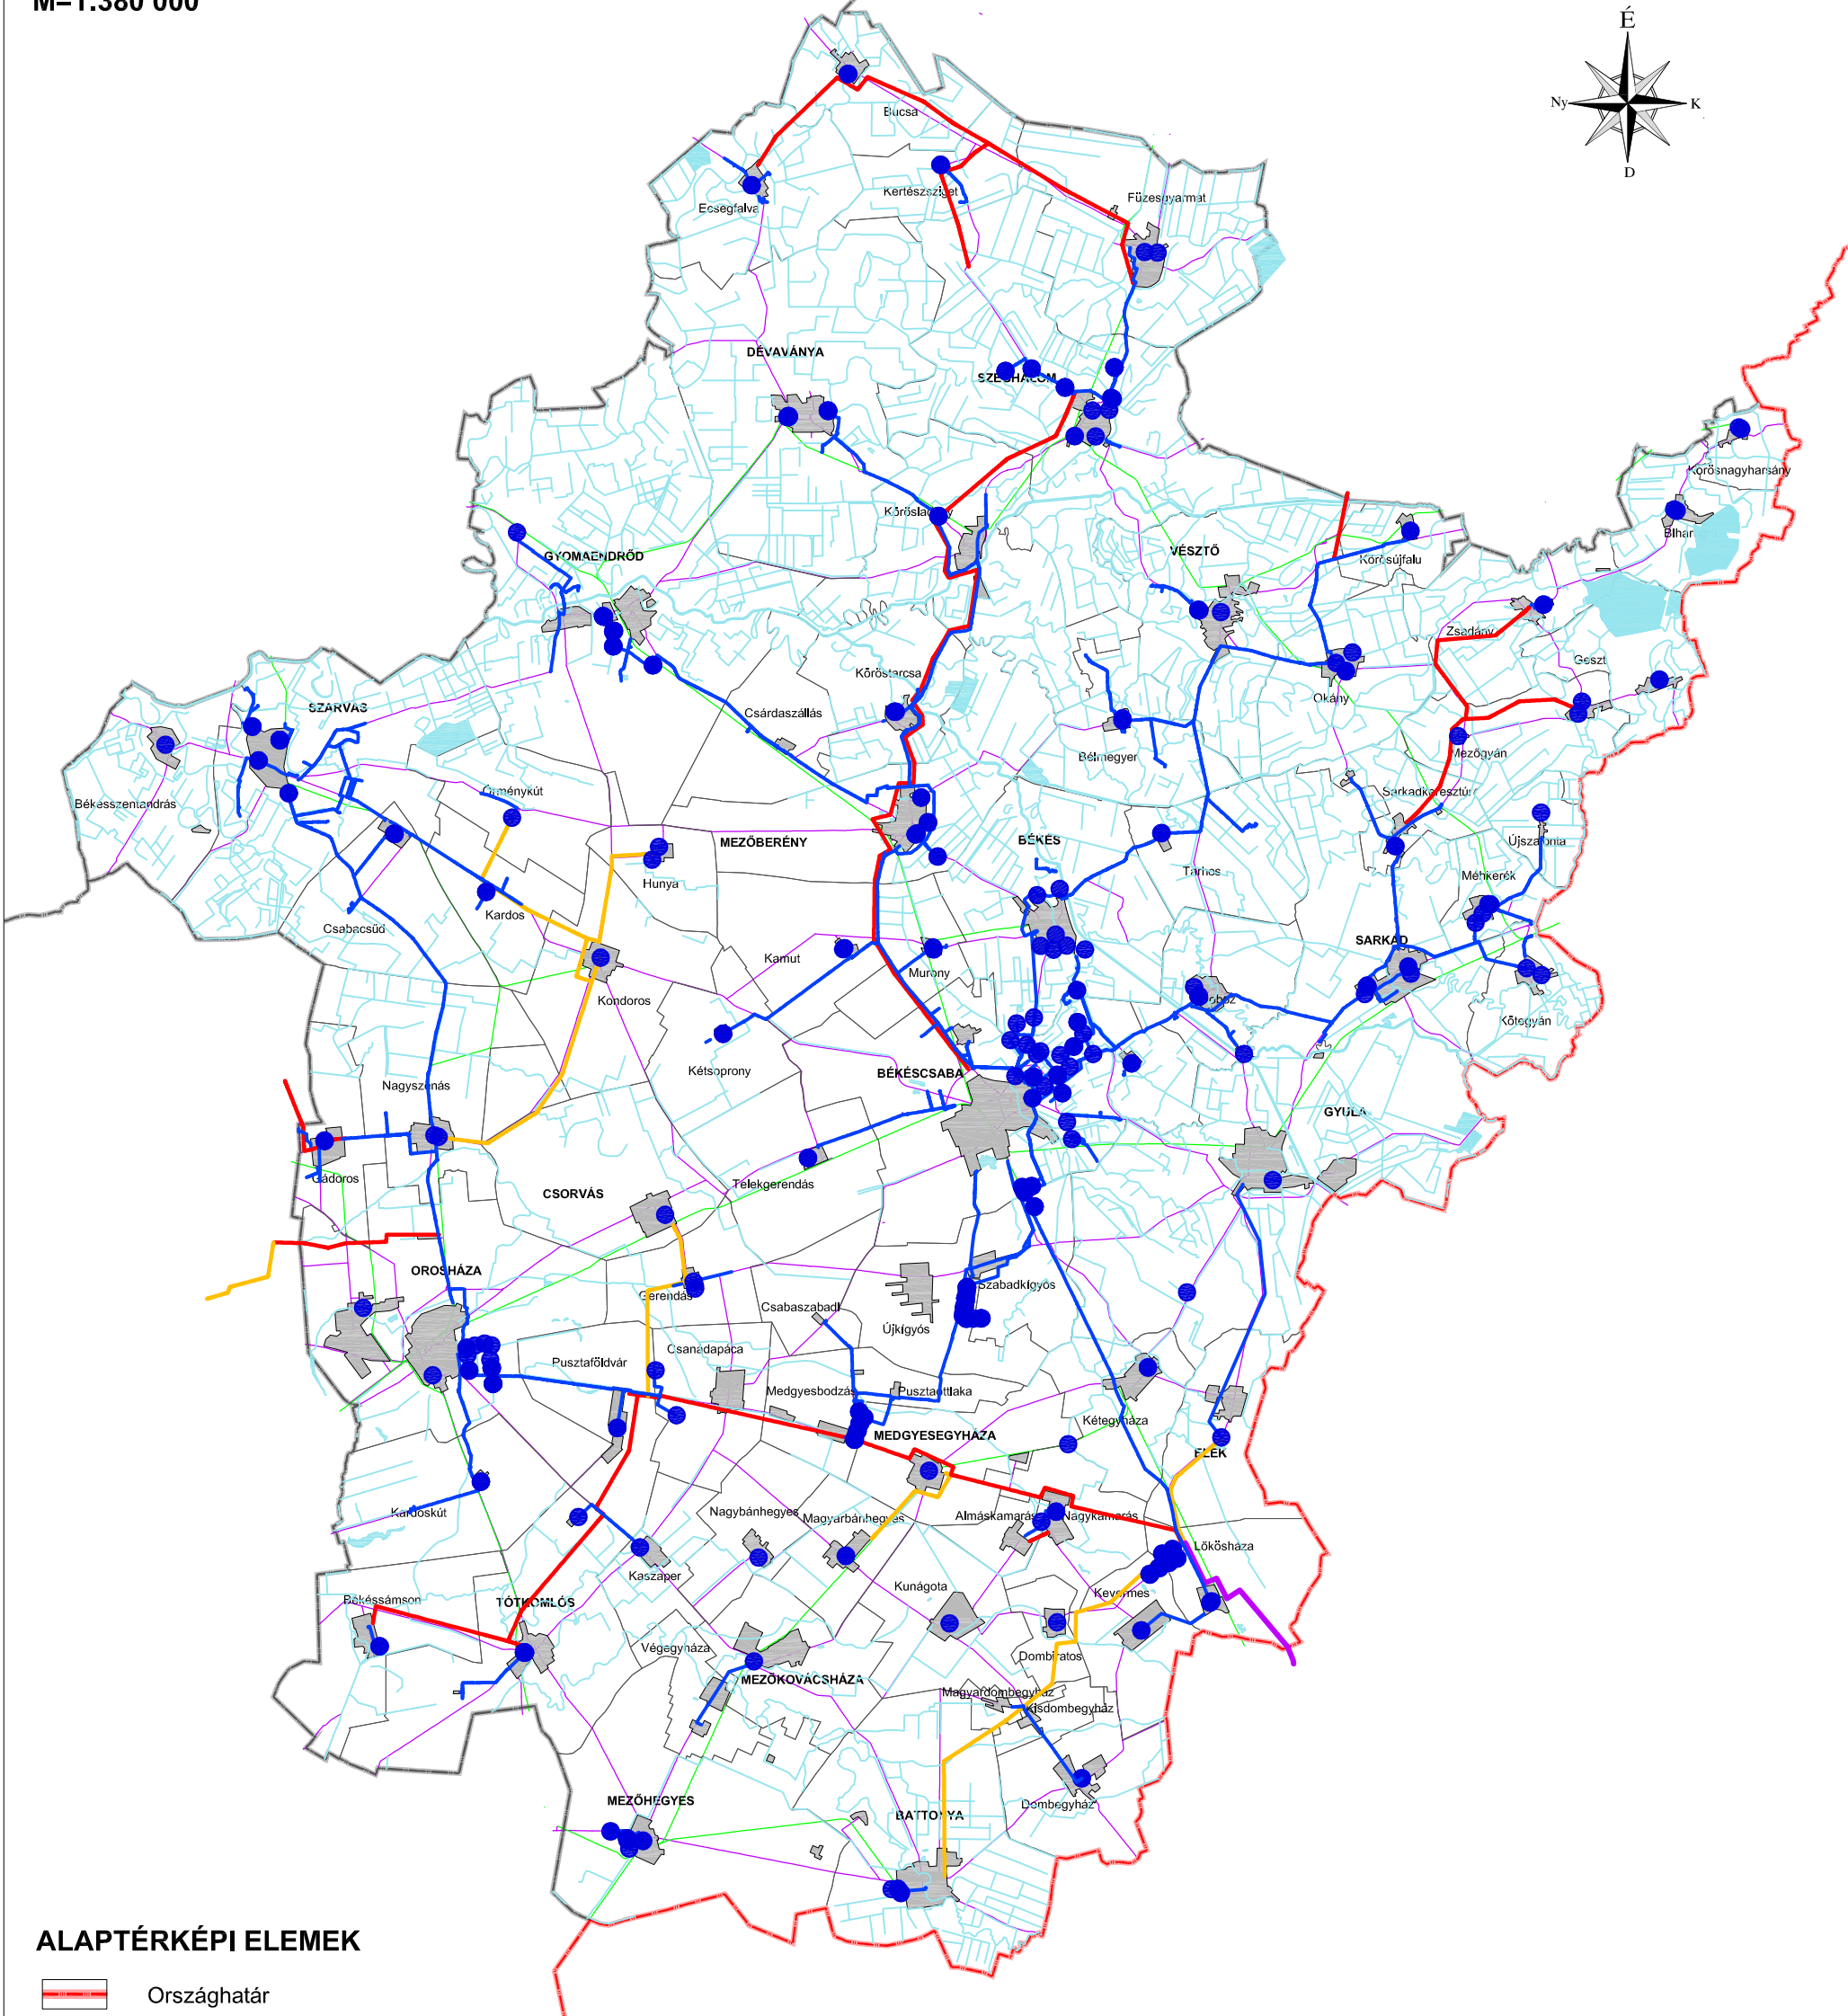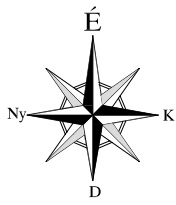

ALAPTÉRKÉPI ELEMEEK

- Országhatár
- Megyehatár
- Közigazgatási határ
- Települési terület
- Vízgazdálkodási terület
- Közlekedési út
- Vasút

JELMAGYARÁZAT

- Regionális vízellátó hálózat
- Vízműkút
- Tervezett távvezeték (Az Aradi vízátvétel figyelembevételével)
- Tervezett távvezeték
- Aradi vízátvétel



forrás: DTA-50 v.2.0
Közigazgatási határok:FÖMI,
Békés Megyei Vízművek Zrt.,
Tervezői lehatárolás (PESTTERV, SZIE KTI)

MEGBÍZÓ Békés Megyei Önkormányzat	TERVEZŐ KÉSZ Tervező KFT. KÉSZ Közmű és Energetikai Tervező Kft.
--	--

BÉKÉS MEGYE TERÜLETRENDEZÉSI TERV MÓDOSÍTÁSA

Árvzcsúcs-csökkentő tározók területének övezete
Vízgyűjtő területének lehatárolása

M=1:380 000

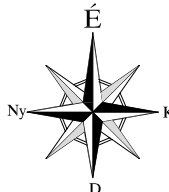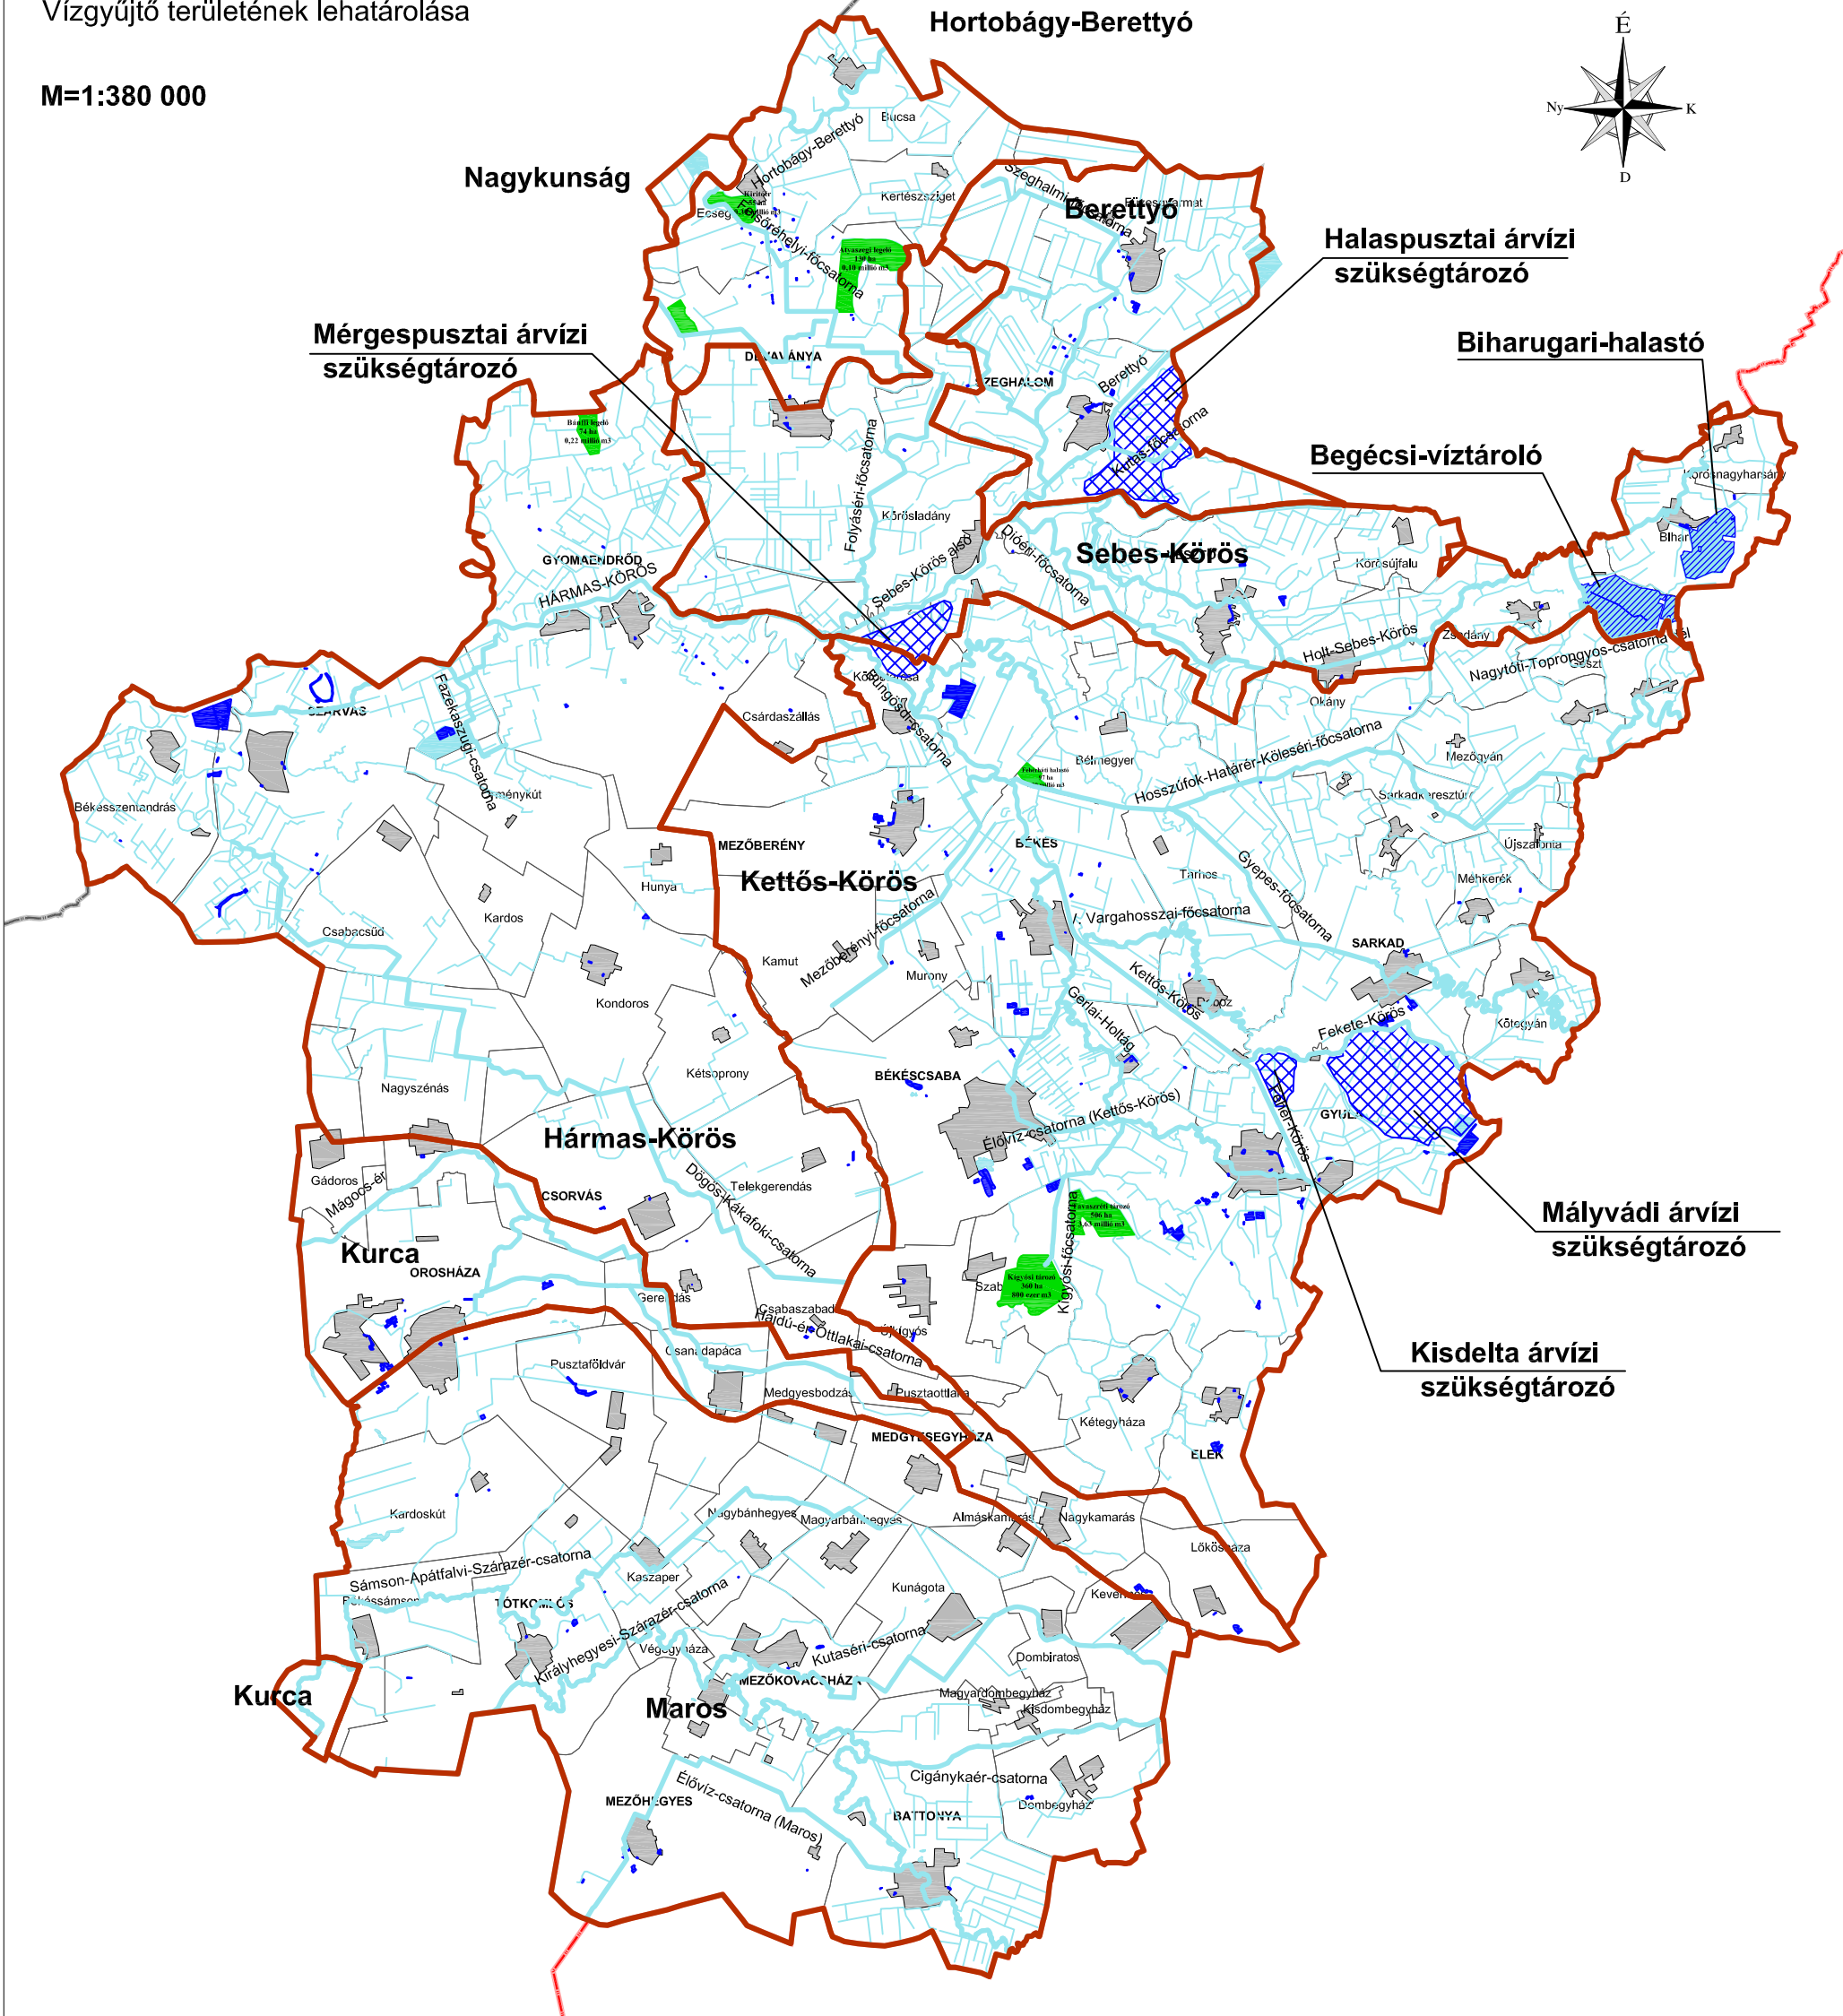

ALAPTÉRKÉPI ELEMEEK

- Országhatár
- Megyehatár
- Közigazgatási határ
- Települési terület
- Vízgazdálkodási terület


JELMAGYARÁZAT

- Meglévő 1 millió m³ alatti árvízcsúcs-csökkentő tározó
- Meglévő 1 millió m³ feletti árvízcsúcs-csökkentő tározó
- Meglévő 10 millió m³ feletti szükség tározó
- Meglévő belvíz tározó *
- Vízgyűjtő terület határa

forrás: DTA-50 v.2.0
Közigazgatási határok:FÖMI,
OTRT, VÁTI 2005, www.vizeink.hu
Tervezői lehatárolás (PESTTERV, SZIE KTI)

* megjegyzés: Az egyeztetési eljárás alapján a KÖRKÖVIZIG által
küldött adatszolgáltatással, meglévő belvízi tározókkal kiegészítve.

MEGBÍZÓ Békés Megyei Önkormányzat	TERVEZŐ KÉSZ Tervező KFT. KÉSZ Közmű és Energetikai Tervező Kft.
--	--

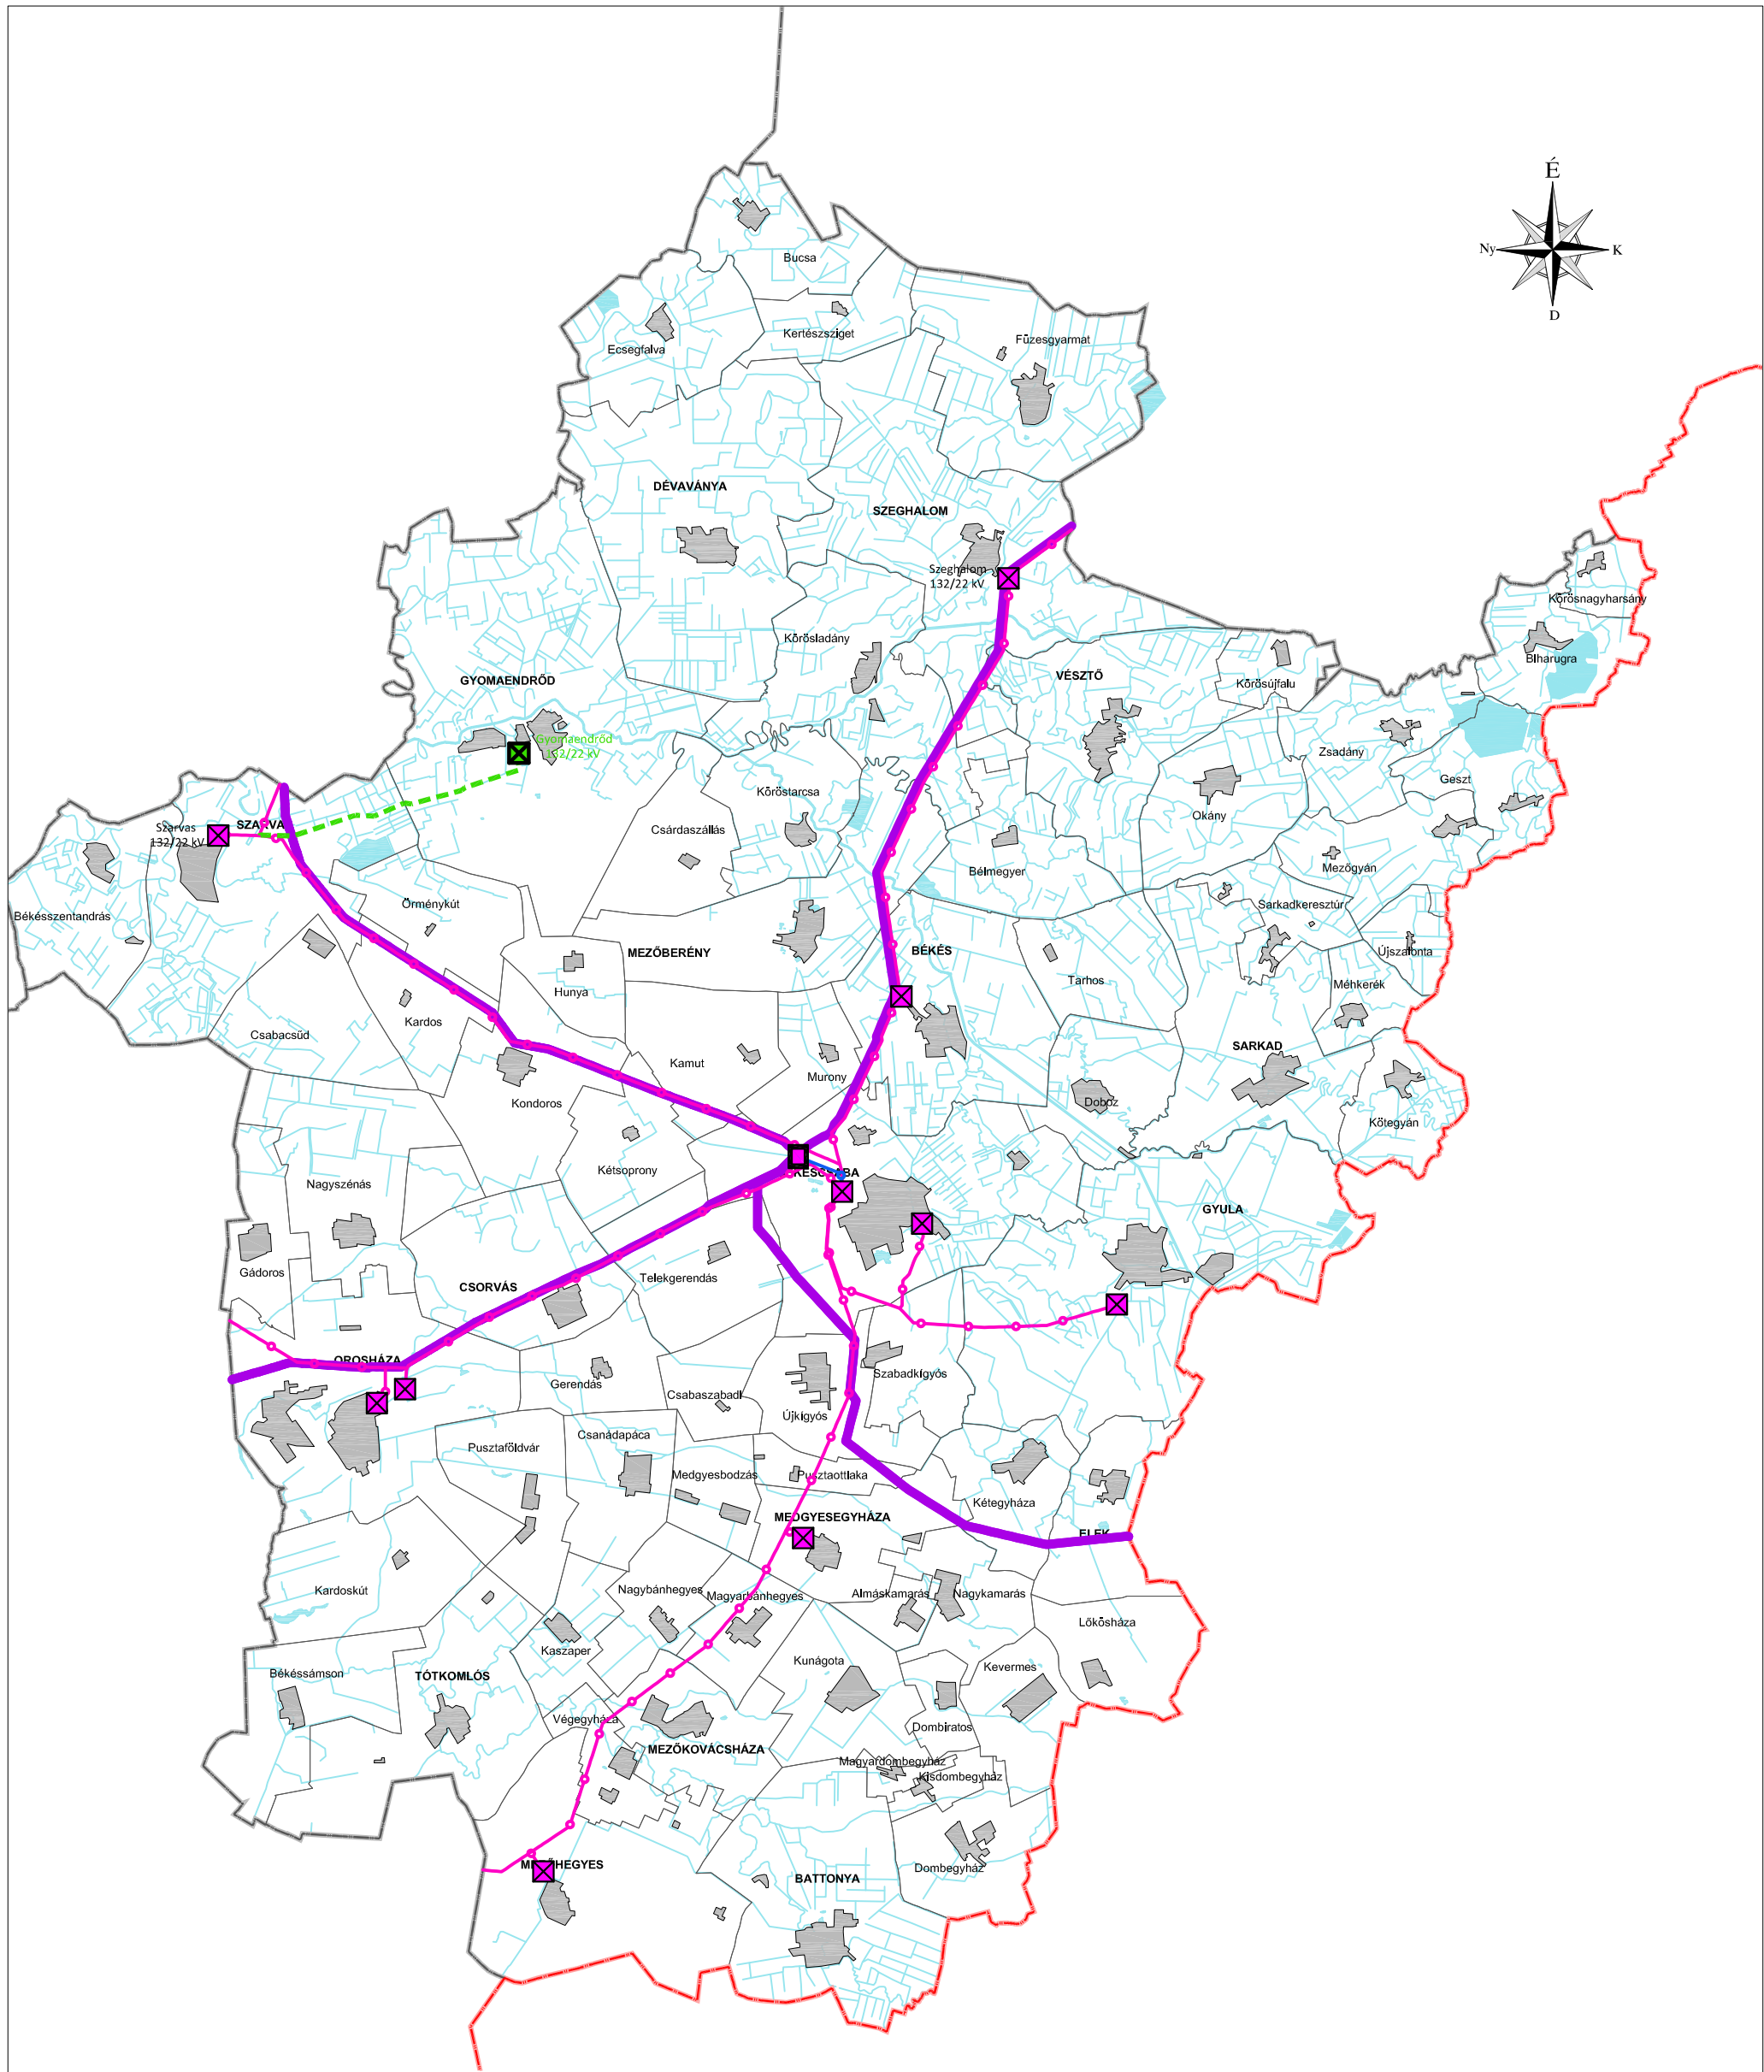

ALAPTÉRKÉPI ELEMEEK

- Országhatár
- Megyehatár
- Közigazgatási határ
- Települési terület
- Vízgazdálkodási terület

JELMAGYARÁZAT

- | | | |
|---|-----------|---|
| meglévő | tervezett | 400 kV-os átviteli vezeték (MAVIR Zrt.) |
| 120 kV-os átviteli hálózat (MAVIR Zrt.) | | |
| 120 kV-os térségi ellátást biztosító vezeték | | |
| Nagy/nagy feszültségű transzformátor állomás | | |
| Nagy/közép feszültségű transzformátor állomás | | |

forrás: DTA-50 v.2.0
Közigazgatási határok:FÖMI,
MAVIR ZRT., EDF DÉMÁSZ Hálózati Elosztó Kft., E.ON DÉL-DUNÁNTÚLI ÁRAMSZOLGÁLTATÓ ZRT., Magyar Energia Hivatal
Tervezői lehatárolás (PESTTERV, SZIE KTI)


MEGBÍZÓ Békés Megyei Önkormányzat	TERVEZŐ KÉSZ Tervező KFT. KÉSZ Közmű és Energetikai Tervező Kft.
--	--

BÉKÉS MEGYE TERÜLETRENDEZÉSI TERV MÓDOSÍTÁSA

Földgázellátás, energiahálózatok és alépítményeik

Szénhidrogén- és termékvezetékek

M=1:380 000

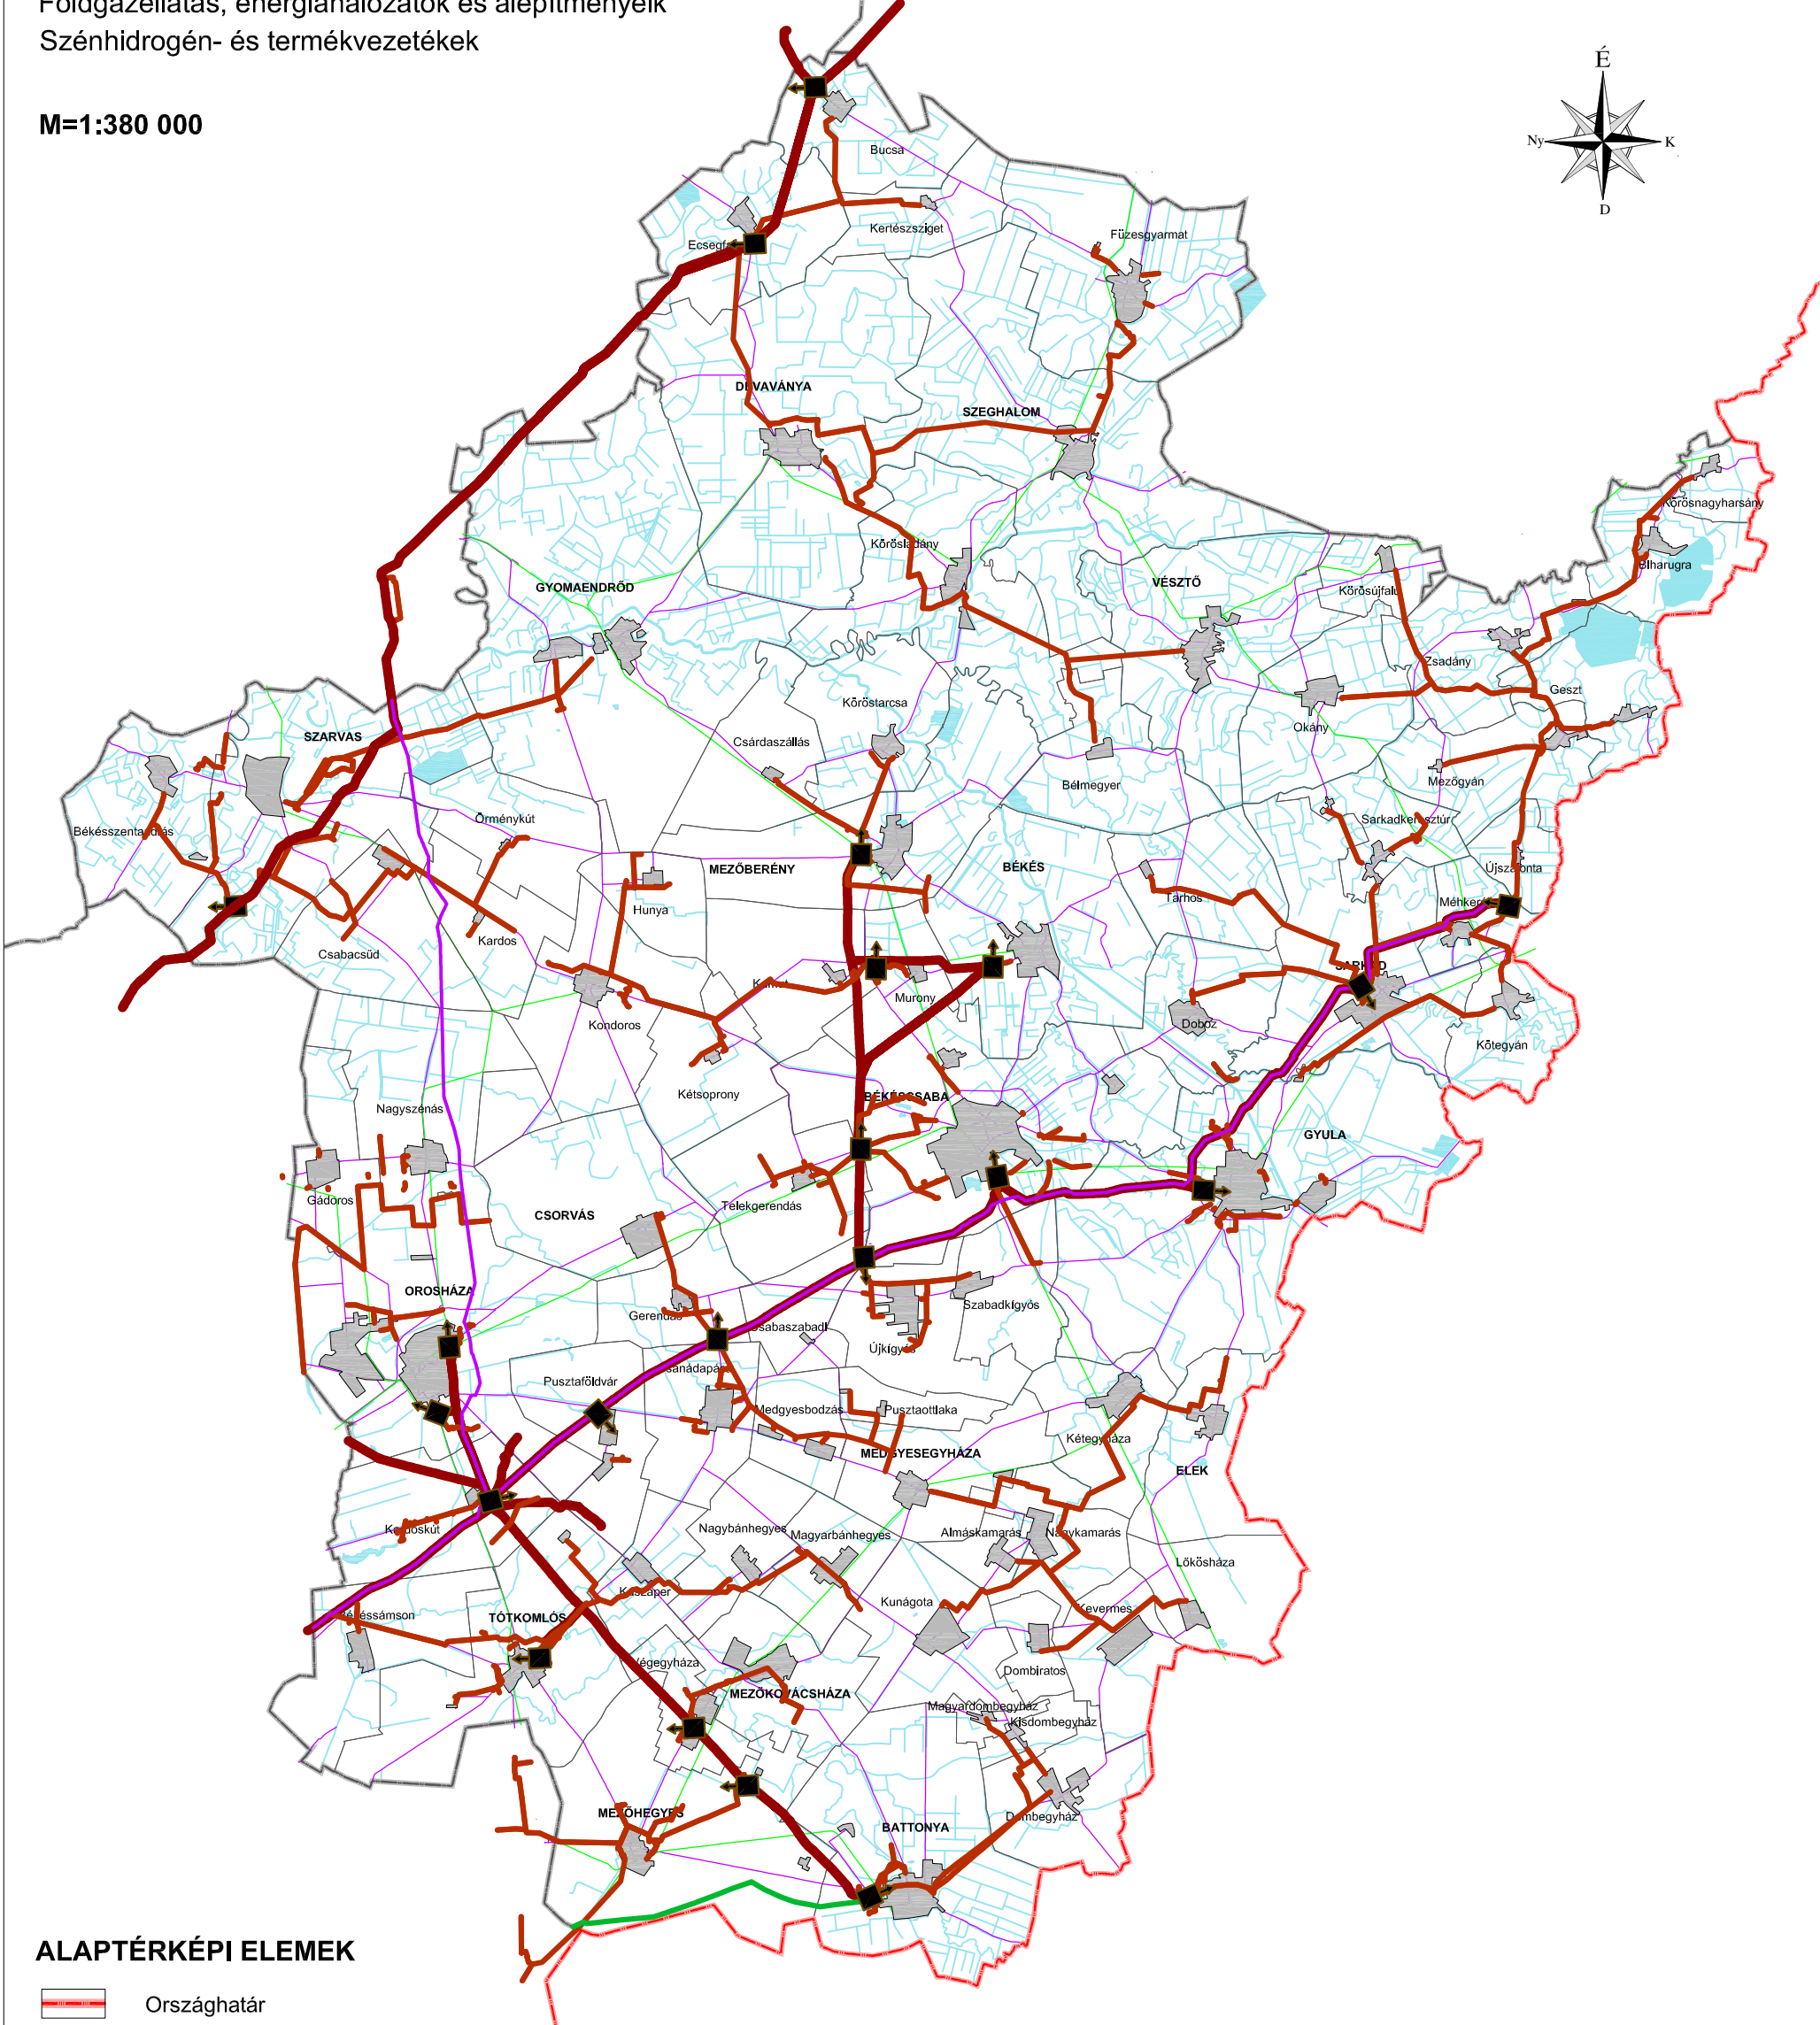

ALAPTÉRKÉPI ELEMEK

- Országhatár
- Megyehatár
- Közigazgatási határ
- Települési terület
- Vízgazdálkodási terület
- Közlekedési út
- Vasút

JELMAGYARÁZAT

- Nagynyomású szállítóvezeték
- Nagy-középnomású gázvezeték
- Termékvezeték
- Kőolajvezeték
- Gázátadó állomás

forrás: DTA-50 v.2.0
Közigazgatási határok:FÖMI,
FGSZ Zrt.,MOL Nyrt KTD HTK Bányamérés és birtokjog, Égáz-Dégáz Földgázelosztó Zrt.
Tervezői lehatárolás (PESTTERV, SZIE KTI)

MEGBÍZÓ Békés Megyei Önkormányzat	TERVEZŐ KÉSZ Tervező KFT. KÉSZ Közmű és Energetikai Tervező Kft.
--	--