13 CM ATTIKAPANEL LEFEDÉS FÉMLEMEZBŐL	(HOMLOKZATI MEGLÉVŐ ATTIKAPANEL)
7 CM "SCHÜCO" ÜVEGFAL SZERKEZET	(HOMLOKZATI MEGLÉVŐ ATTIKAPANEL)
5 CM ÁTSZELLŐZŐ LÉGRÉS	(HOMLOKZATI MEGLÉVŐ ATTIKAPANEL)
1 RTG. "TYVEK" PÁRAÁTERESZTŐ,VÍZZÁRÓ FÓLIA	
16 CM "ISOVER" ÜVEGGYAPOT HŐSZIGETELÉS ACÉL TARTÓPROFILOK KÖZÖTT	
1RTG. "ISOVER-VARIÓ KM" BELSŐ OLDALI PÁRAFEKEZŐ RÉTEG	
"RIGIPS - UW 30/30/30" TARTÓPROFIL	
12,5 MM VTG. "RIGIPS -RB" ÉPÍTŐLEMEZ	

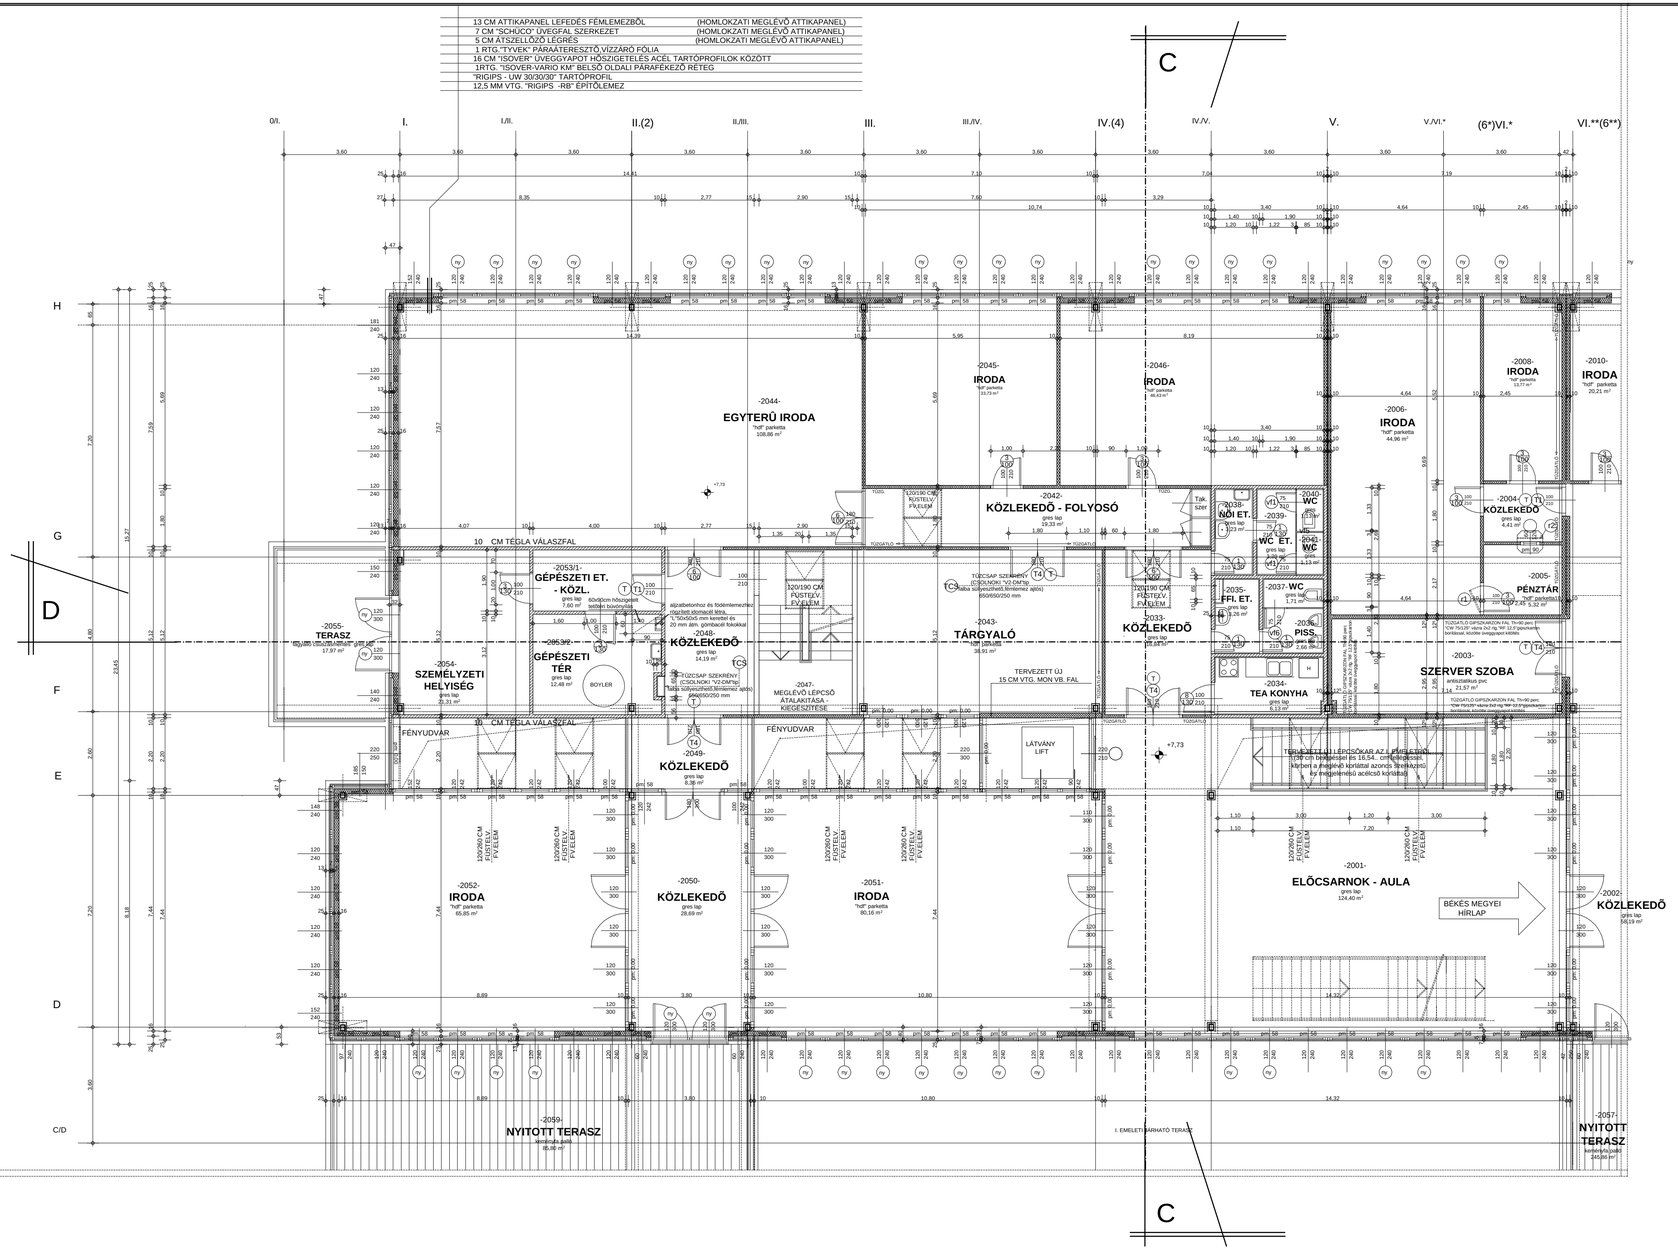

II. EMELETI ALAPRAJZ
M=1:50

ALAPRAJZ "A"

JELMAGYARÁZAT :

TERVEZETT ÚJ 10 CM VTG. TÉGLA FALAZAT
10 cm vrg. válaszfalrégiából falazva

TERVEZETT ÚJ 10 CM VTG. GIPSZKARTON VÁLASZFAL
2x1 rtg. "RIGIPS - RB 12,5 mm" gipszkarton burkolattal ,
"CW75/100" tartóprofilon , üveggyapot kitöltéssel.

TŰZG.
TERVEZETT ÚJ 10 CM VTG. GIPSZKARTON VÁLASZFAL
2x2+4 rtg."RIGIPS - RF 12,5 mm" tűzgátló gipszkarton burkolattal ,
"CW50/100" tartóprofilon , üveggyapot kitöltéssel. (Th.60 perc)

MEGJEGYZÉS:

1.) A TERVEZETT ÚJ II.EMELET ACÉL TARTÓSZERKEZETÉT TŰZVÉDŐ FESTÉSSEL KELL ELLÁTNI.

1/a.) AZ ACÉL PILLÉREKET 120 PERC TŰZÁLLÓSÁGI HATÁRÉRTÉKNEK MEGFELELŐ TŰZVÉDŐ FESTÉKBEVONATTAL KELL ELLÁTNI.

1/b.) AZ ACÉL GERENDÁKAT 60 PERC TŰZÁLLÓSÁGI HATÁRÉRTÉKNEK MEGFELELŐ TŰZVÉDŐ FESTÉKBEVONATTAL KELL ELLÁTNI

2.) A TERVEZETT ÚJ II. EMELET ÁLMENNYEZETI RENDSZERE "DECOGIPS" KAZETTÁS ÁLMENNYEZETI RENDSZERŐL KÉSZÜL , AMELYNEK 30 PERCES TŰZÁLLÓSÁGI HATÁRÉRTÉKKEL KELL RENDELKEZNIE.

3.) A MEGLÉVŐ ELŐREGYÁRTOTT VASBETON "TT" FÖDÉMPANELOKAT AZ I. EMELET FÖLÖTT, AZ ÚJ II. EMELETI ÉPÜLETRÉSZ ALATT, AZOK ALSÓ SÍKJÁN TŰZGÁTLÓ VAKOLAT BEVONATTAL KELL ELLÁTNI A TŰZVÉDELMI LEÍRÁS SZERINTI VASTAGSÁGBAN ÉS MINŐSÉGBEN.

4.) A -2021-,-2022-,-2023-,-2024-,-2025-,-2026-,-2027-,-2028-,-2029-,-2030-,-2031-,-2034-,-2035-,-2036-, -2037-,-2038-,-2039-,-2040-,-2041-,-2053-,-2054- SZÁMJELŰ HELYISÉGEKBEN 2x2 MM VTG. "MAPEI-MAPEGUM" KENHETŐ, RUGALMAS VÍZSZIGETELŐ RENDSZERT KELL BEÉPÍTENI.
A HASZNÁLATI VÍZ ELLENI SZIGETELŐ RENDSZER ELEMEIT TELJESSÉGBEN KELL FELHASZNÁLNI. HAJLATERŐSÍTŐ SÁVOKAT , PADLÓÖSSZEFOLYÓ ESETEN PADLÓÖSSZEFOLYÓ GALLÉROKAT KELL BEÉPÍTENI. A KENHETŐ RUGALMAS VÍZSZIGETELŐ RENDSZERT 20 CM MAGASAN FEL KELL HAJTANI A FÜGGŐLEGES FALRA. A ZUHANYTÁLCA MELLETTI SZAKASZON 210 CM MAGASSÁGIG FÜGGŐLEGES HASZNÁLATI VÍZ ELLENI SZIGETELÉST KELL KÉSZÍTENI A -2030- JELŰ "SZEMÉLYZETI SZOBA" HÉLYISÉGBEN.

ALAPRAJZ "A"

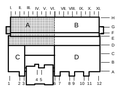

TRISIUS KFT. H-5600 BÉKÉSCSABA, ÁRPÁD SOR 22.
TELEFON/FAX:66/443-542 e-mail: trisius@gildonet.hu

Megrendelő:	BÉKÉS MEGYEI KÉPVISELŐ-TESTÜLETE ÖNKORMÁNYZATI HIVATALA 5600, BÉKÉSCSABA, ÉRPIUJTÓ SOR 2.		MEGBÍZÁS SZÁMA:
Munkaszám: 96-1/2006.			
Munkafázis:	MODNIVEST KFT. KISKUNHALAS , KÉVE U 8.		Megjelenési időpontja:
Az épület megnevezése:	BÉKÉS MEGYEI TUDÁSHÁZ ÉS KÖNYVTÁR 5600, BÉKÉSCSABA , KISS ERNŐ U. 3.		Ütemterv:
ÁÉPÍTÉSI TERV			
Tervezői munkaszám: 2005. MÁRCIUS	Az épület megnevezése: BÉKÉS MEGYEI TUDÁSHÁZ ÉS KÖNYVTÁR MEGLÉVŐ SZINTJEINEK FELÚJÍTÁSA RÉSZLEGES ÁTALAKÍTÁSA , MAGASLAPÚSÍTÓSTÉGE , ÉMELETRAPÍTÉSE		BANKI ZSOLT okl.épületszerkezetek-tervező
Munkaszám: E-3/A	Az alaprajz megnevezése: II. EMELETI ALAPRAJZ "A" (ÉMELETRAPÍTÉS) ÁÉPÍTÉSI TERV		
Méretarány: 1:50	Szakág vezető:	Statikus tervező:	Épületgép. tervező:	Villamosgép. tervező:	Szerkezetépítő tervező:	Jóváhagyó tervező:
Aláírások:	LÁCZER GYÖRGY ÉMI-ÉKI	Szerkesztő: KISS ISTVÁN 5600 BÉKÉSCSABA 1 Gr.24.Szám	FILÓ GYÖRGY H-5540 MAGYAR-PÉLDA U.2/A Tel.:66/ 454-176	SZAMARÓ JÓZSEF H-5540 MAGYAR-PÉLDA U.2/A Tel.:66/ 454-176	TURI ISTVÁN H-5540 SZARVAS Tel.:66/ 313-000